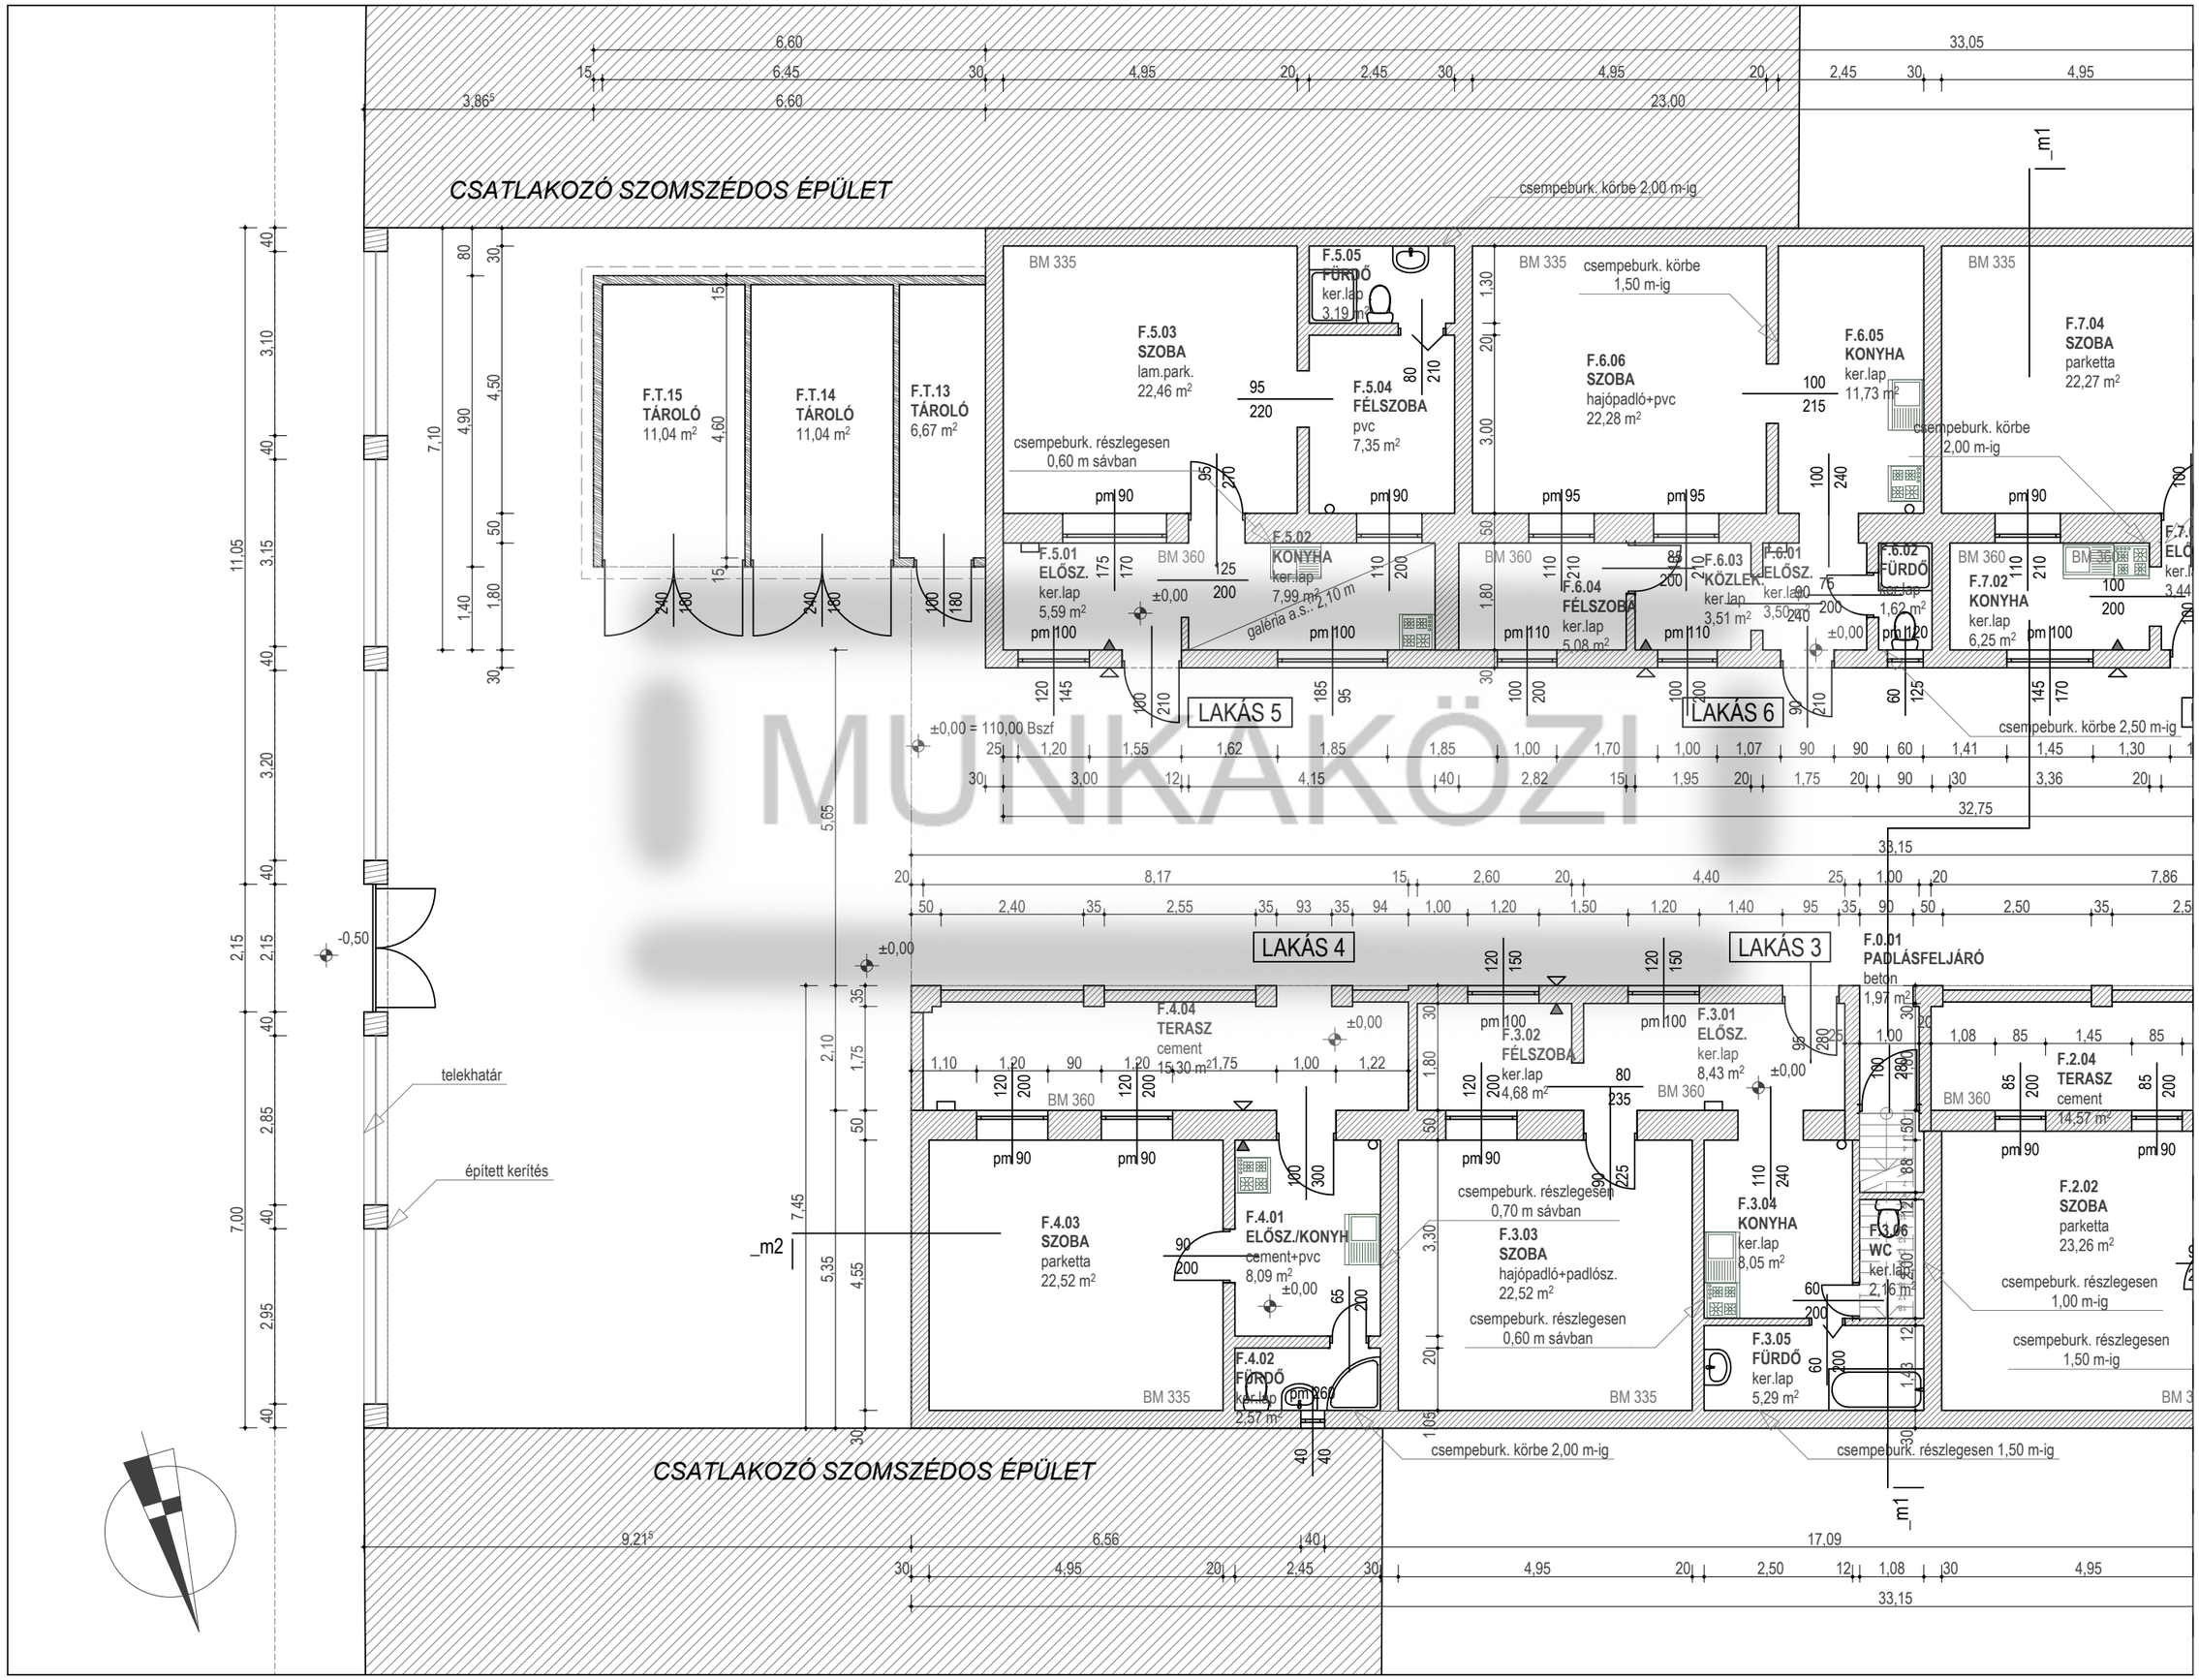

MUNKAKÖZI

FELELŐS ÉPÍTÉSZ TERVEZŐ:
CASA-BAU Kft.
1023 BUDAPEST, VÖRÖSBERKENYE UTCA 3.
VÖLGYI BOTOND SZÉKELY GYÖRGY
É01 4070 É01 4589

ÉPÍTÉSZ MUNKATÁRSAK:
LOSONCZKI TITANILLA TAKÁCS NORBERT

MEGBÍZÓ:
PALOTA HOLDING ZRT.
1156 BUDAPEST, SZÁRAZNÁD UTCA 4-6.

1153 BUDAPEST BELLER IMRE UTCA 117
HRSZ.: 87143
PALOTA HOLDING ZRT TULAJDONÁBAN LÉVŐ INGATLAN
FELMÉRÉSI TERVE

FÖLDSZINTI ALAPRAJZ

1.2.1

M 1:100

2016. 06. 10.

CASA BAU KFT.