


2.lakás		
F.01	BEJÁRAT	2,16 m <sup>2</sup>
F.02	HELYISÉG 1	27,66 m <sup>2</sup>
F.03	HELYISÉG 2	29,21 m <sup>2</sup>
F.04	HELYISÉG 3	2,94 m <sup>2</sup>
F.05	HELYISÉG 4	13,19 m <sup>2</sup>
F.06	ZUHANYZÓ	1,34 m <sup>2</sup>
F.07	NŐI MOSDÓ BLOKK	2,84 m <sup>2</sup>
F.08	FÉRFI MOSDÓ BLOKK	4,28 m <sup>2</sup>
F.09	KÖZLEKEDŐ 1	2,19 m <sup>2</sup>
F.10	KÖZLEKEDŐ 2	3,59 m <sup>2</sup>
összesen:		89,04 m <sup>2</sup>

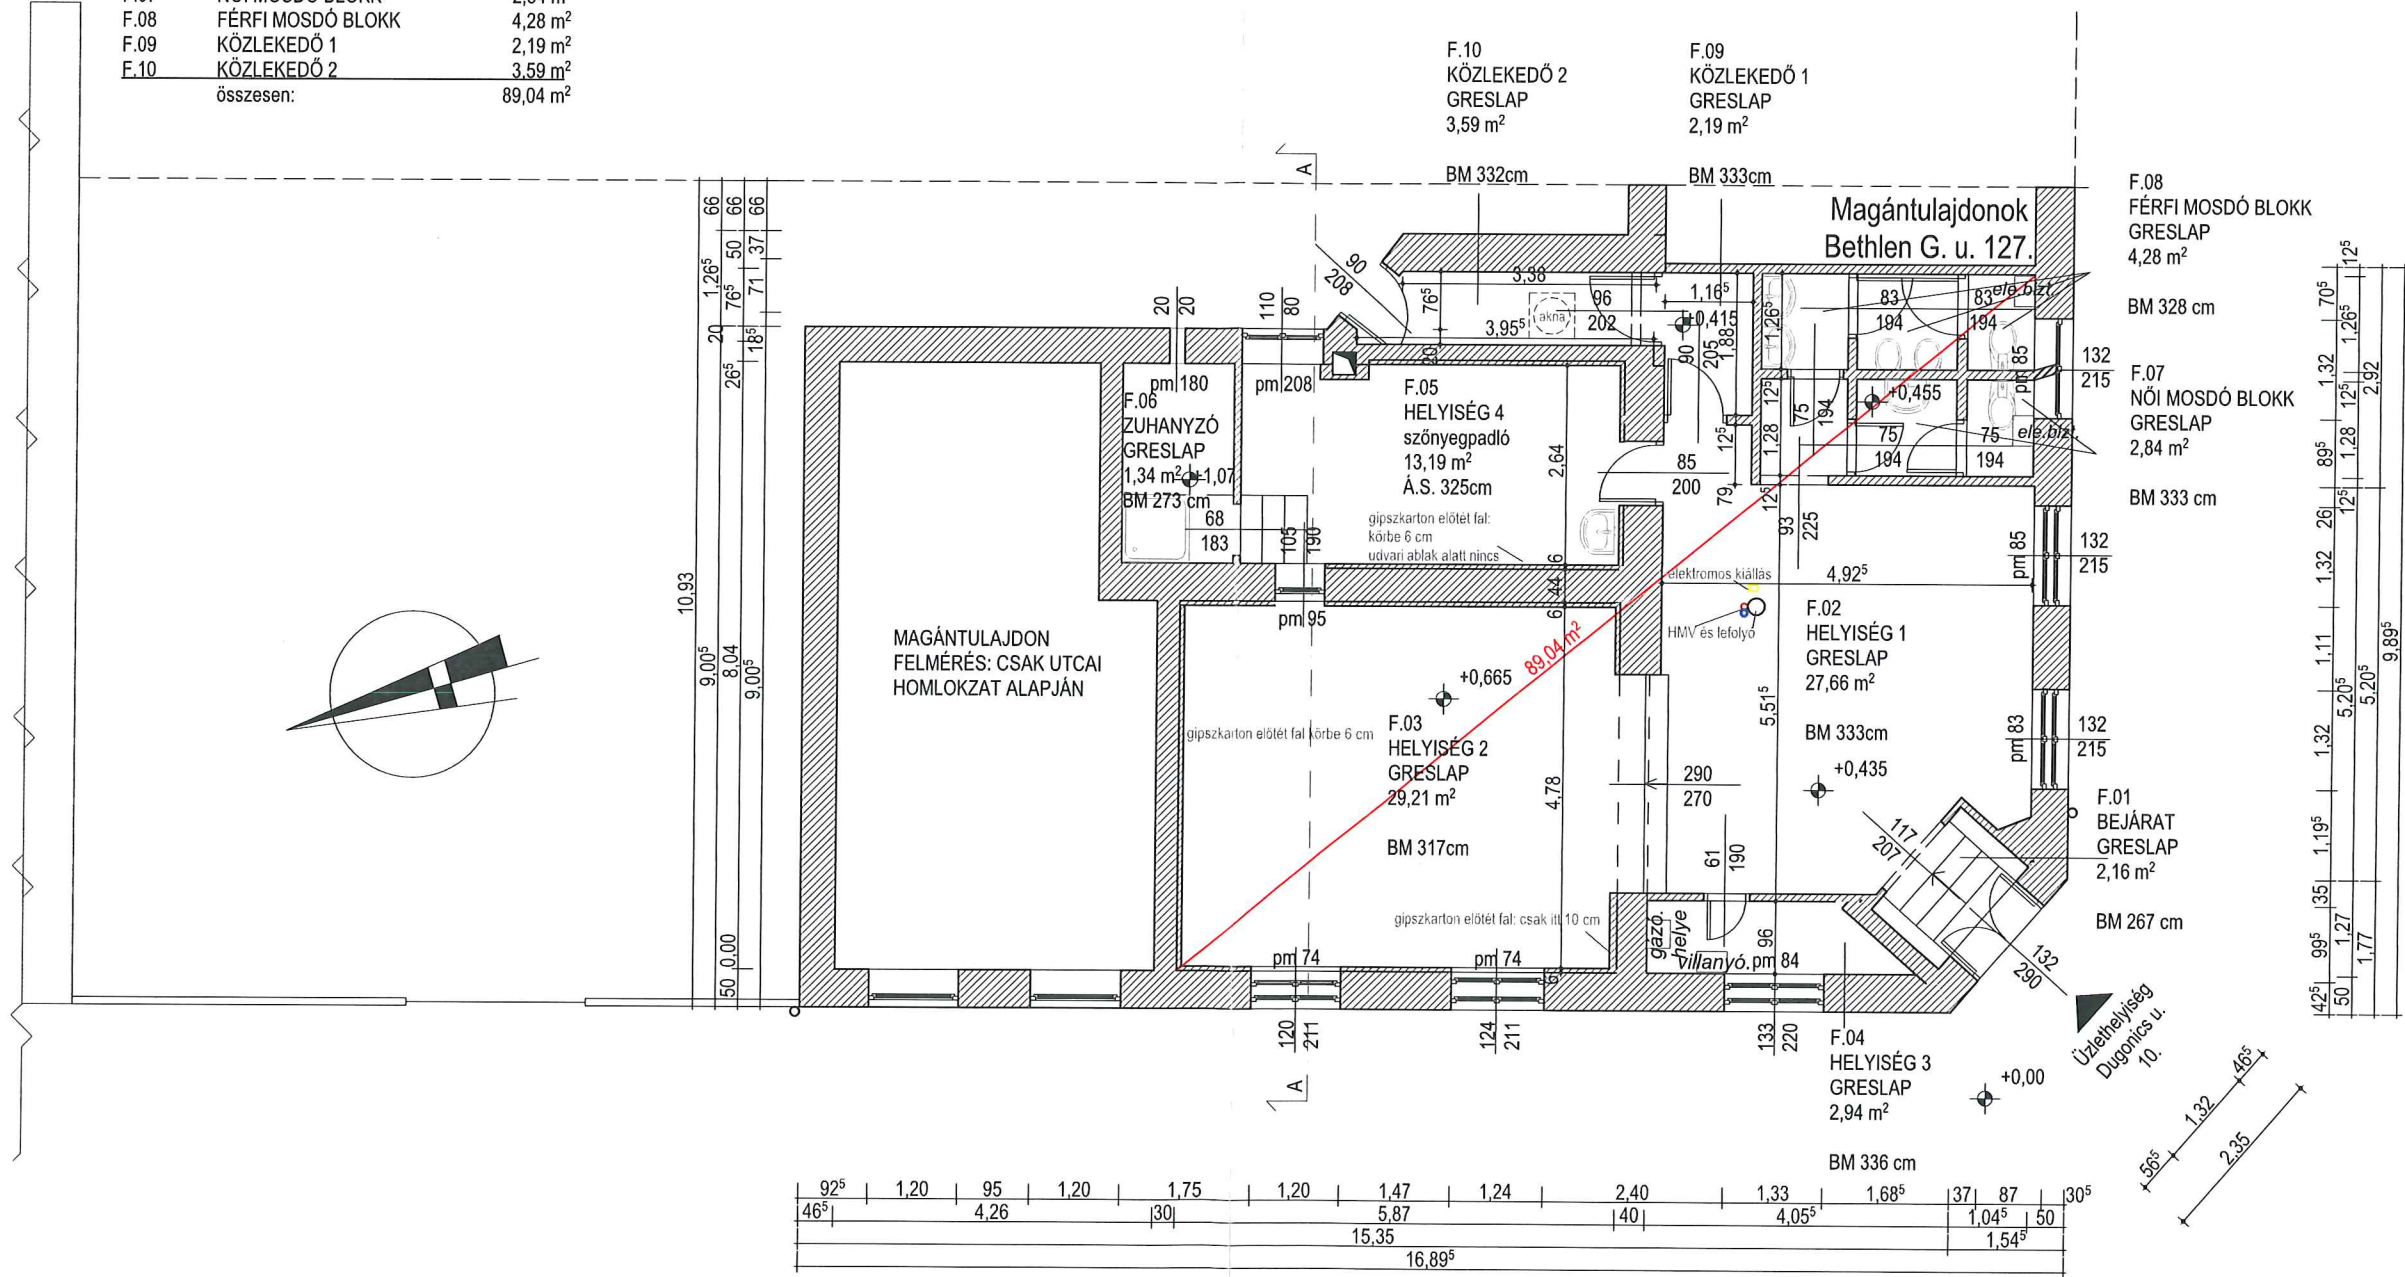

FELELŐS ÉPÍTÉSZ TERVEZŐ:  
**CASA-BAU Kft.**  
 1023 BUDAPEST, VÖRÖSBERKENYE UTCA 3.  
**VOLGYI BOTOND SZÉKELY GYÖRGY**  
 E01/4589

MEGBÍZÓ:  
**PALOTA HOLDING ZRT.**  
 1156 BUDAPEST, SZÁRAZNÁD UTCA 4-6.

1153 Budapest Dugonics utca 10.  
 HRSZ.: 87001  
**PALOTA HOLDING ZRT TULAJDONÁBAN LÉVŐ INGATLAN**  
**FELMÉRÉSI TERVE**

**21.**  
**CASA**  
 M 1:100  
 2016. 07. 03.  
 FÖLDSZINTI ALAPRAJZ