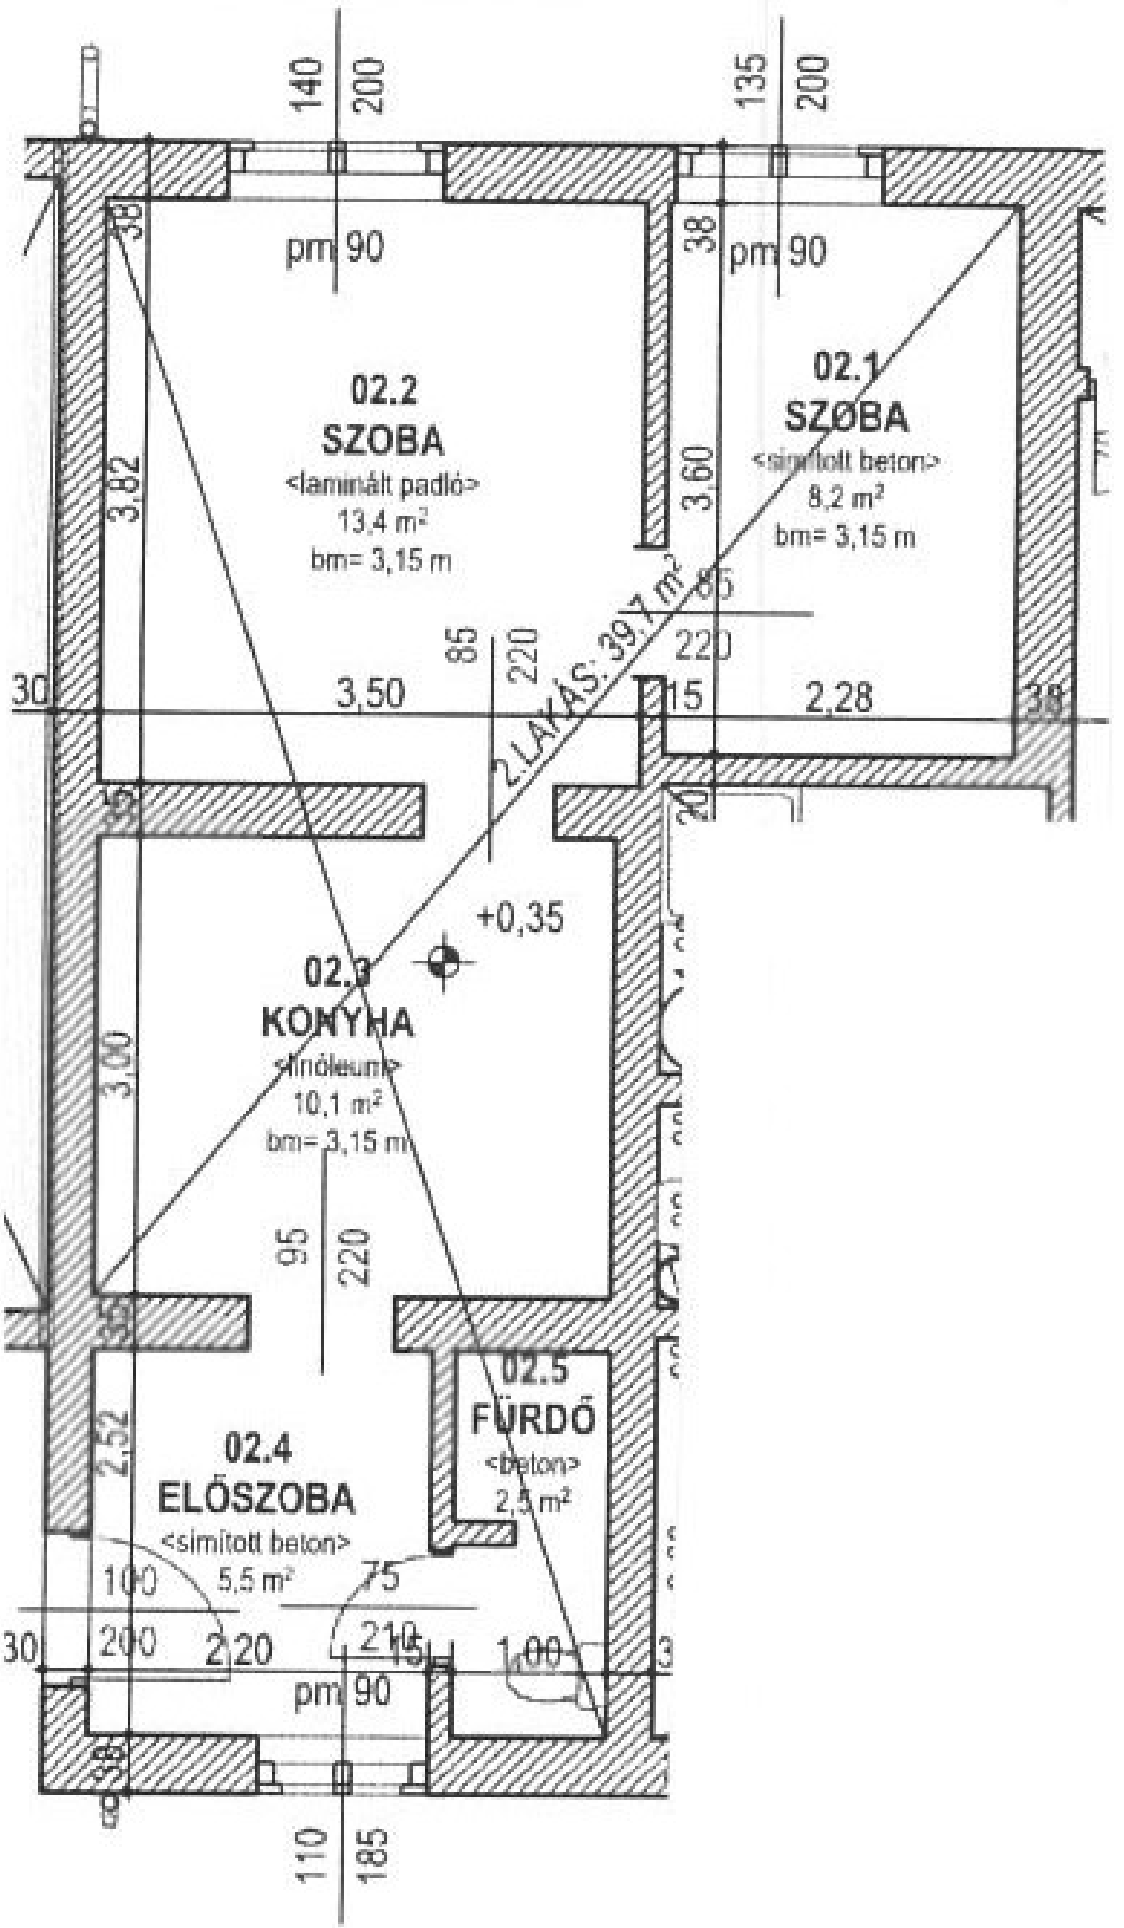
140
200
135
200
pm 90
pm 90
38
38
02.2
SZOBA
<laminált padló>
13,4 m²
bm= 3,15 m
02.1
SZOBA
<simított beton>
8,2 m²
bm= 3,15 m
3,82
3,60
85
220
220
85
2.LAKÁS: 39,7 m²
30
3,50
15
2,28
38
+0,35
02.3
KONYHA
<linóleum>
10,1 m²
bm= 3,15 m
3,00
95
220
02.5
FÜRDŐ
<beton>
2,5 m²
2,52
02.4
ELŐSZOBA
<simított beton>
5,5 m²
100
75
30
200
220
210
15
1,00
pm 90
110
185