



**VILLA INTERNATIONAL ZRT**  
 www.villainternational.eu  
 1126 Budapest, XII. Szent Orbán tér 5.  
 Tel.: (+36-1) 4-VILLA-0 (4-84552-0)  
 Fax: (+36-1) 4-VILLA-9 (4-84552-9)  
 Mobil: (+36-30) 4-VILLA-0 (4-84552-0)  
 E-mail: villa@villaintl.eu

Építkezés megnevezése:

**Épületfelmérés**

Épület címe:

**szerencs u 10 fsz 2**

Megbízó:

**PALOTAHOLDING ZRT.**

**1156 Budapest, Száraznád u. 4-6.**

Felelős tervező:

**BOKOR PÉTER**

okl. építésmémők,

vezető tervező

É-1/01-0693

**Rákospalota Önk. Lak. Felm. 1:50**

**A.01.18**

Dátum: 2018. február 21.,

szerda

Munkaszám:

**Megjegyzések:**

Jelen terv a 1999. évi szerzői jogi törvény alapján szellemi termék minőségű és szerzői jogi védelem alatt áll.


Minden tervlap és műleírás együttesen kezelendő! A méretek a helyszínen ellenőrizendők!

A TERVDOKUMENTÁCIÓ A MEGRENDELŐI ADATSZOLGÁLTATÁS ÉS A HELYSZÍNI FELMÉRÉSEK ALAPJÁN KÉSZÜLT!

A ±0,00 m kiinduló relatív szintmagasságnak megfelelő abszolút szintmagassági érték: mBf

A kivitelezés kizárólag kiviteli terv alapján készülhet, a vonatkozó jogszabályoknak megfelelően.

A kiviteli terv során a vasbeton szerkezetek és a hőszigetelések méretezendők.

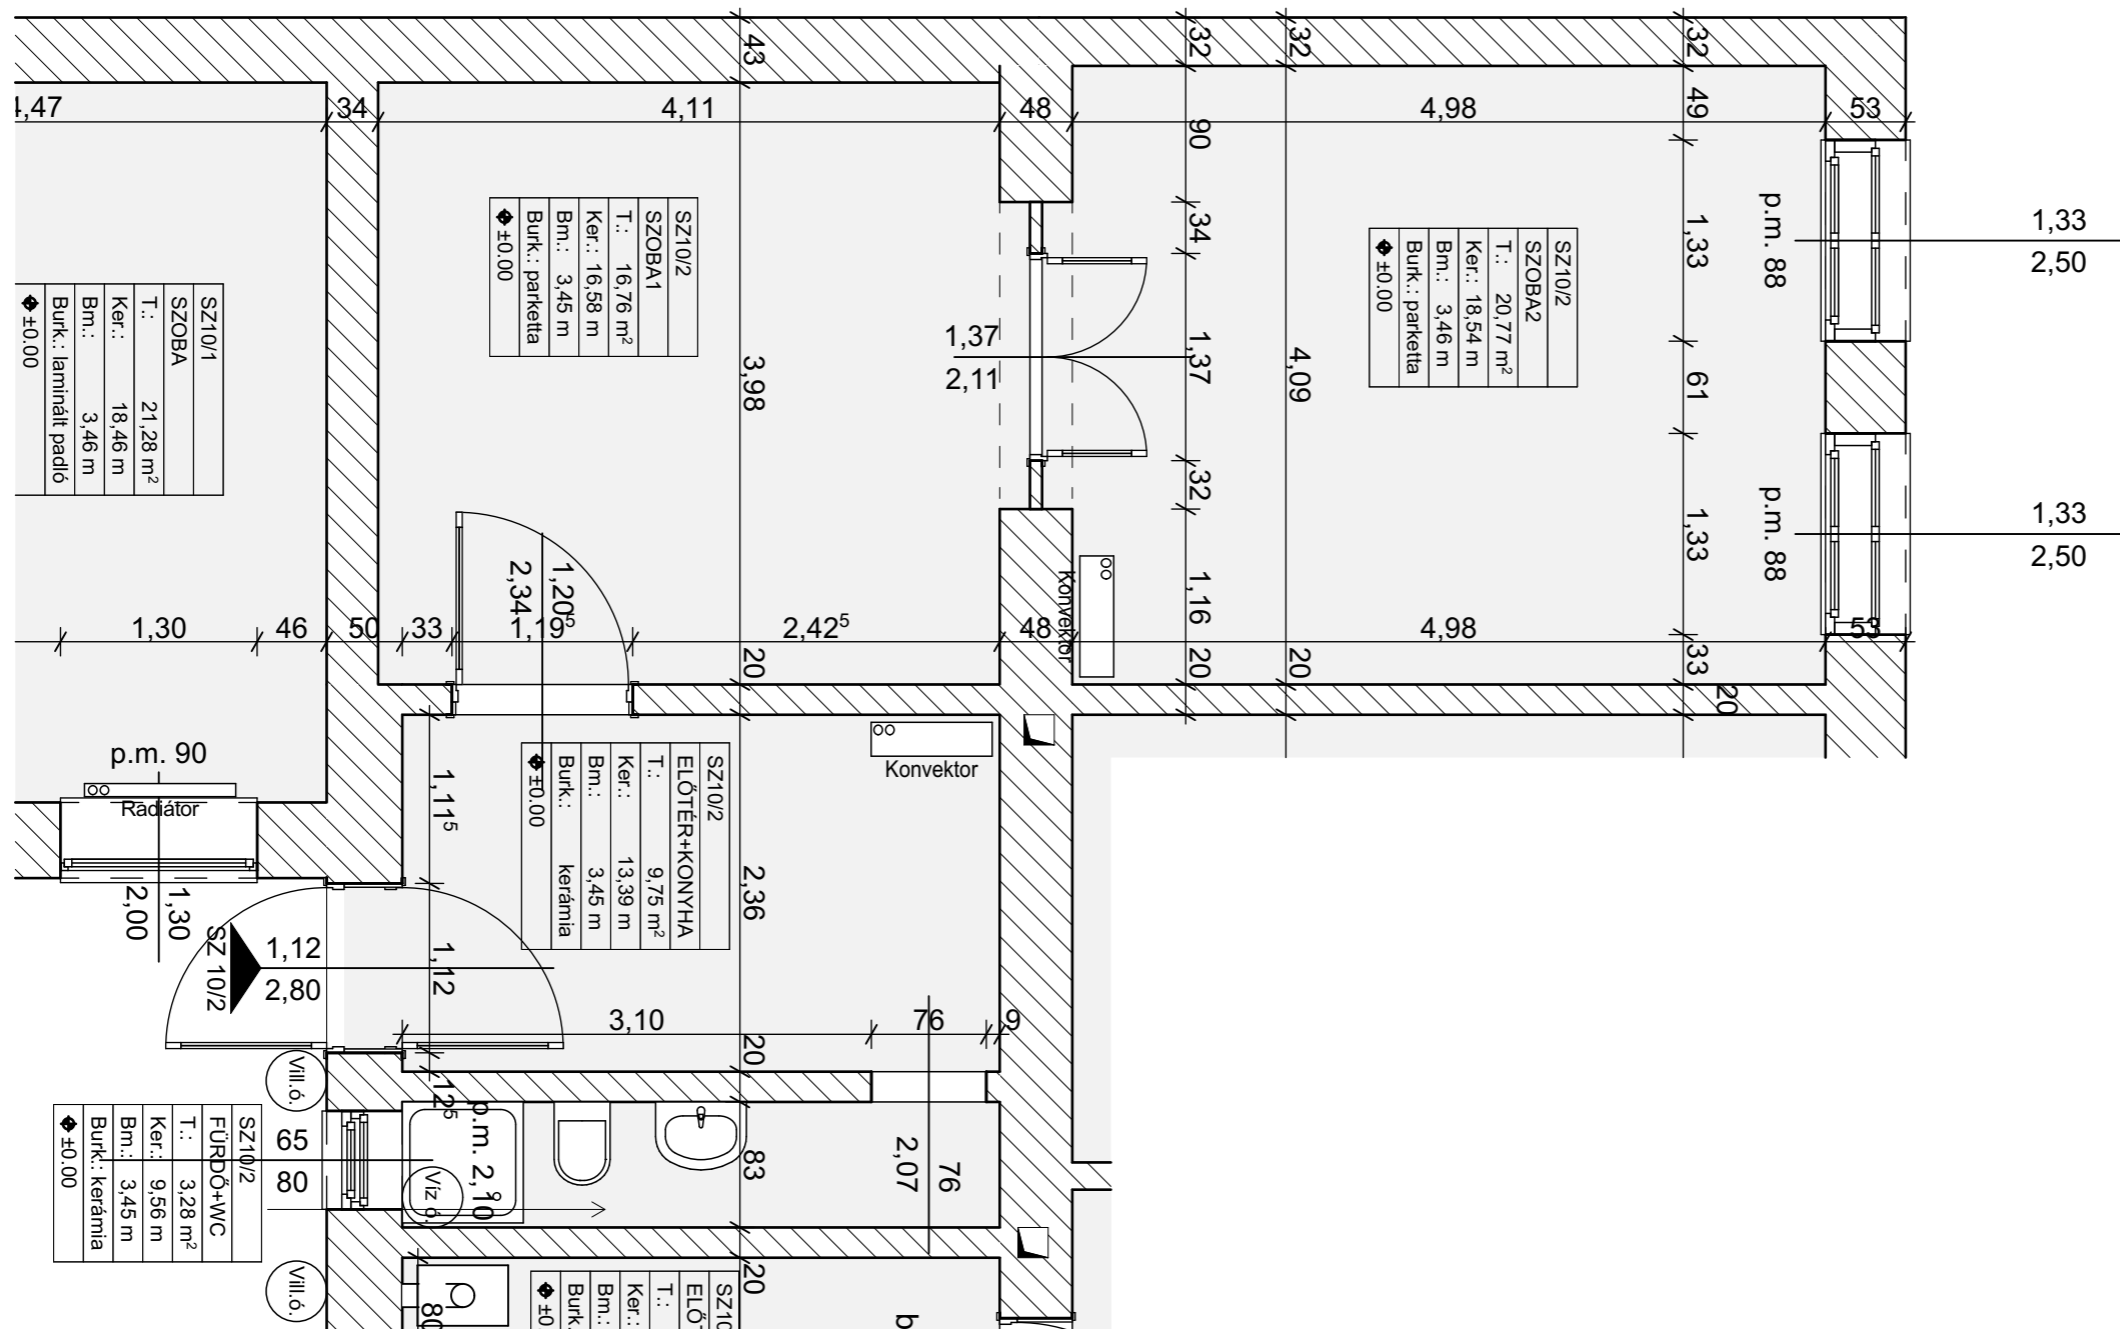

szerencs u

10 fsz 2

1:50