



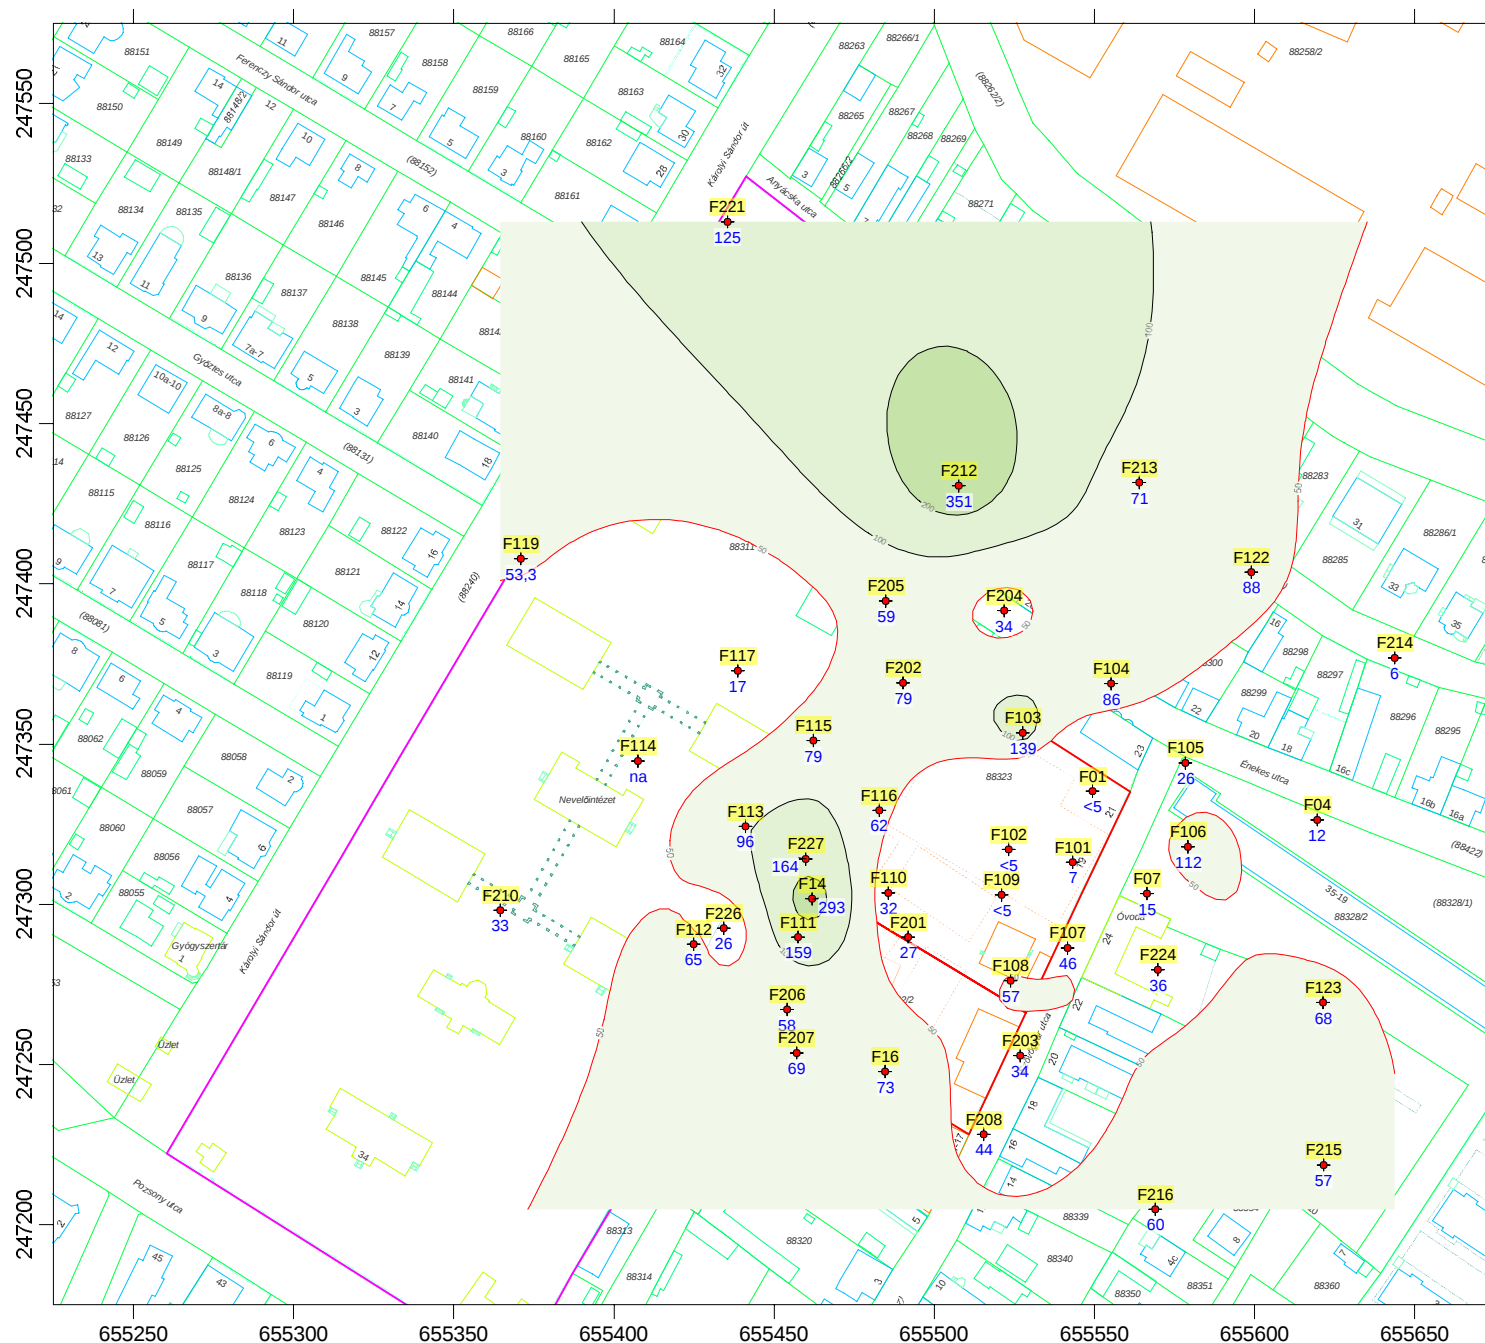


Jelmagyarázat

A204 Meglévő alsó és felső szűrőzésű szövőgyári furatok



Nitrát
mg/dm³

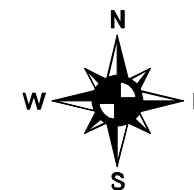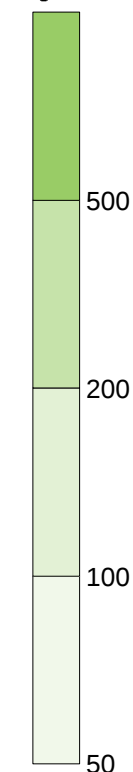

Adept Enviro Kft.
1111 Budapest, Lágymányosi u. 12.
www.adeptenviro.hu

Budapest XV., volt Rákospalotai Finomkötőtárgyár
környezetének áttekintő helyszínrajza

Kiegészítő tényfeltárás és beavatkozás tervezés
ÁVK, nitrát - felső szűrőzésű kutak

Témavezető: Kapui Zsuzsanna	Méretarány: 1:5000	Munkaszám: 0383
Szerkesztette: Melegh Csongor	Dátum: 2026. március	Ábraszám: 5.35.1.