Adept Enviro Kft.
1111 Budapest, Lágymányosi u. 12.
www.adeptenviro.hu

Budapest XV., volt Rákospalotai Finomkötöttárugyár környezetének áttekintő helyszínrajza

Kiegészítő TZD, 2. ütem, FAV TCE, felső szennyezettség
Vákumtechnika szennyezettséggel, 2026. január

Témavezető: dr. Kapui Zsuzsanna	Méretarány: 1:15000	Munkaszám: 0383
Szerkesztette: Tekus András	Dátum: 2026. április	Ábraszám: 7.4.

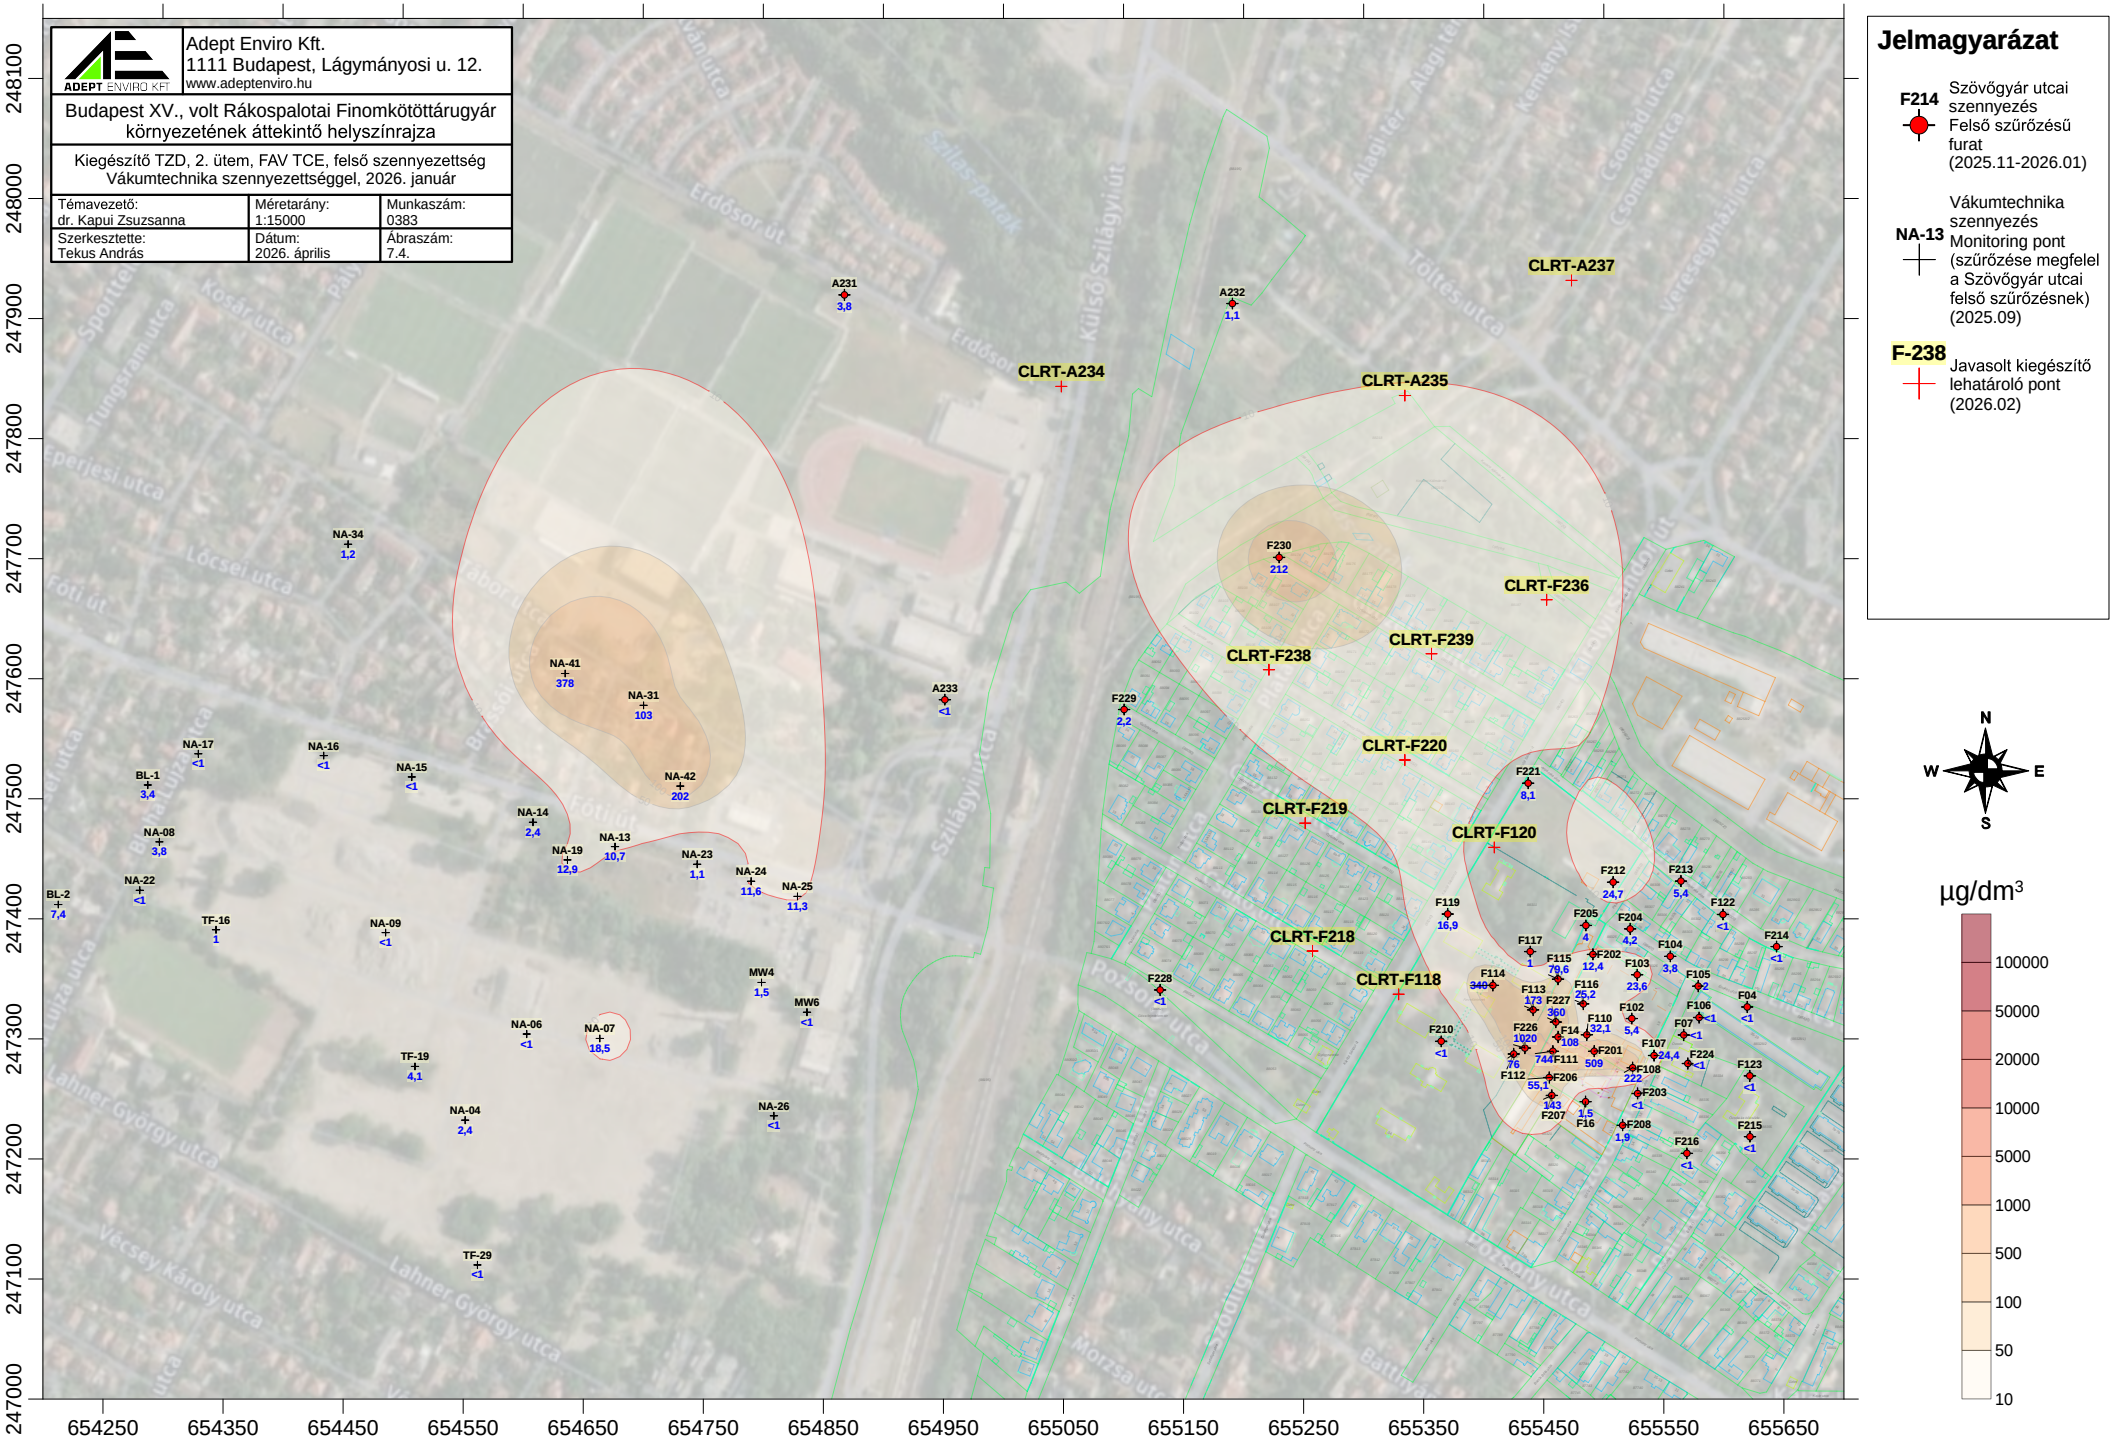
Jelmagyarázat
F214 Szövőgyár utcai szennyezés Felső szűrőzésű furat (2025.11-2026.01)
NA-13 Vákumtechnika szennyezés Monitoring pont (szűrőzése megfelel a Szövőgyár utcai felső szűrőzésnek) (2025.09)
F-238 Javasolt kiegészítő lehatároló pont (2026.02)
µg/dm³
100000
50000
20000
10000
5000
1000
500
100
50
10
N
S
W
E
CLRT-A234
CLRT-A235
CLRT-A237
CLRT-F236
CLRT-F239
CLRT-F238
CLRT-F220
CLRT-F219
CLRT-F120
CLRT-F218
CLRT-F118
A231 3,8
A232 1,1
A233 <1
F230 212
F229 2,2
F221 8,1
NA-41 378
NA-31 103
NA-42 202
NA-34 1,2
NA-17 <1
NA-16 <1
NA-15 <1
BL-1 3,4
NA-08 3,8
NA-22 <1
BL-2 7,4
TF-16 1
NA-09 <1
NA-14 2,4
NA-19 12,9
NA-13 10,7
NA-23 1,1
NA-24 11,6
NA-25 11,3
MW4 1,5
MW6 <1
NA-06 <1
NA-07 18,5
TF-19 4,1
NA-04 2,4
NA-26 <1
TF-29 <1
F212 24,7
F213 5,4
F122 <1
F214 <1
F205 4
F204 4,2
F104 3,8
F105 2
F04 <1
F106 <1
F07 <1
F224 <1
F123 <1
F215 <1
F216 <1
F119 16,9
F228 <1
F210 <1
F117 1
F115 79,6
F202 12,4
F103 23,6
F114 340
F116 25,2
F113 173
F227 360
F102 5,4
F110 32,1
F226 1020
F14 108
F201 509
F107 24,4
F76
F112 55,1
F111 744
F108 222
F206 143
F203 <1
F207 1,5
F16 1,9
F208 1,9
Szőlőskert utca
Erdősor utca
Szilágyi utca
Külső Szilágyi út
Szőlőskert utca
Pozsonyi utca
Lahner György utca
Vécsey Károly utca
Morzsa utca
Battyány utca
Lócsei utca
Fóti út
Kosár utca
Tungsram utca
Sperjesi utca
Szilas-patak
Alagi tér
Kőmű utca
Csomád utca
Töltés utca
Veresegyházi utca
Erdősor utca
Tábor utca
Brassói utca
Fóti utca
Szőlőskert utca
Pozsonyi utca
Battyány utca
Morzsa utca
Lahner György utca
Vécsey Károly utca
Szilágyi