

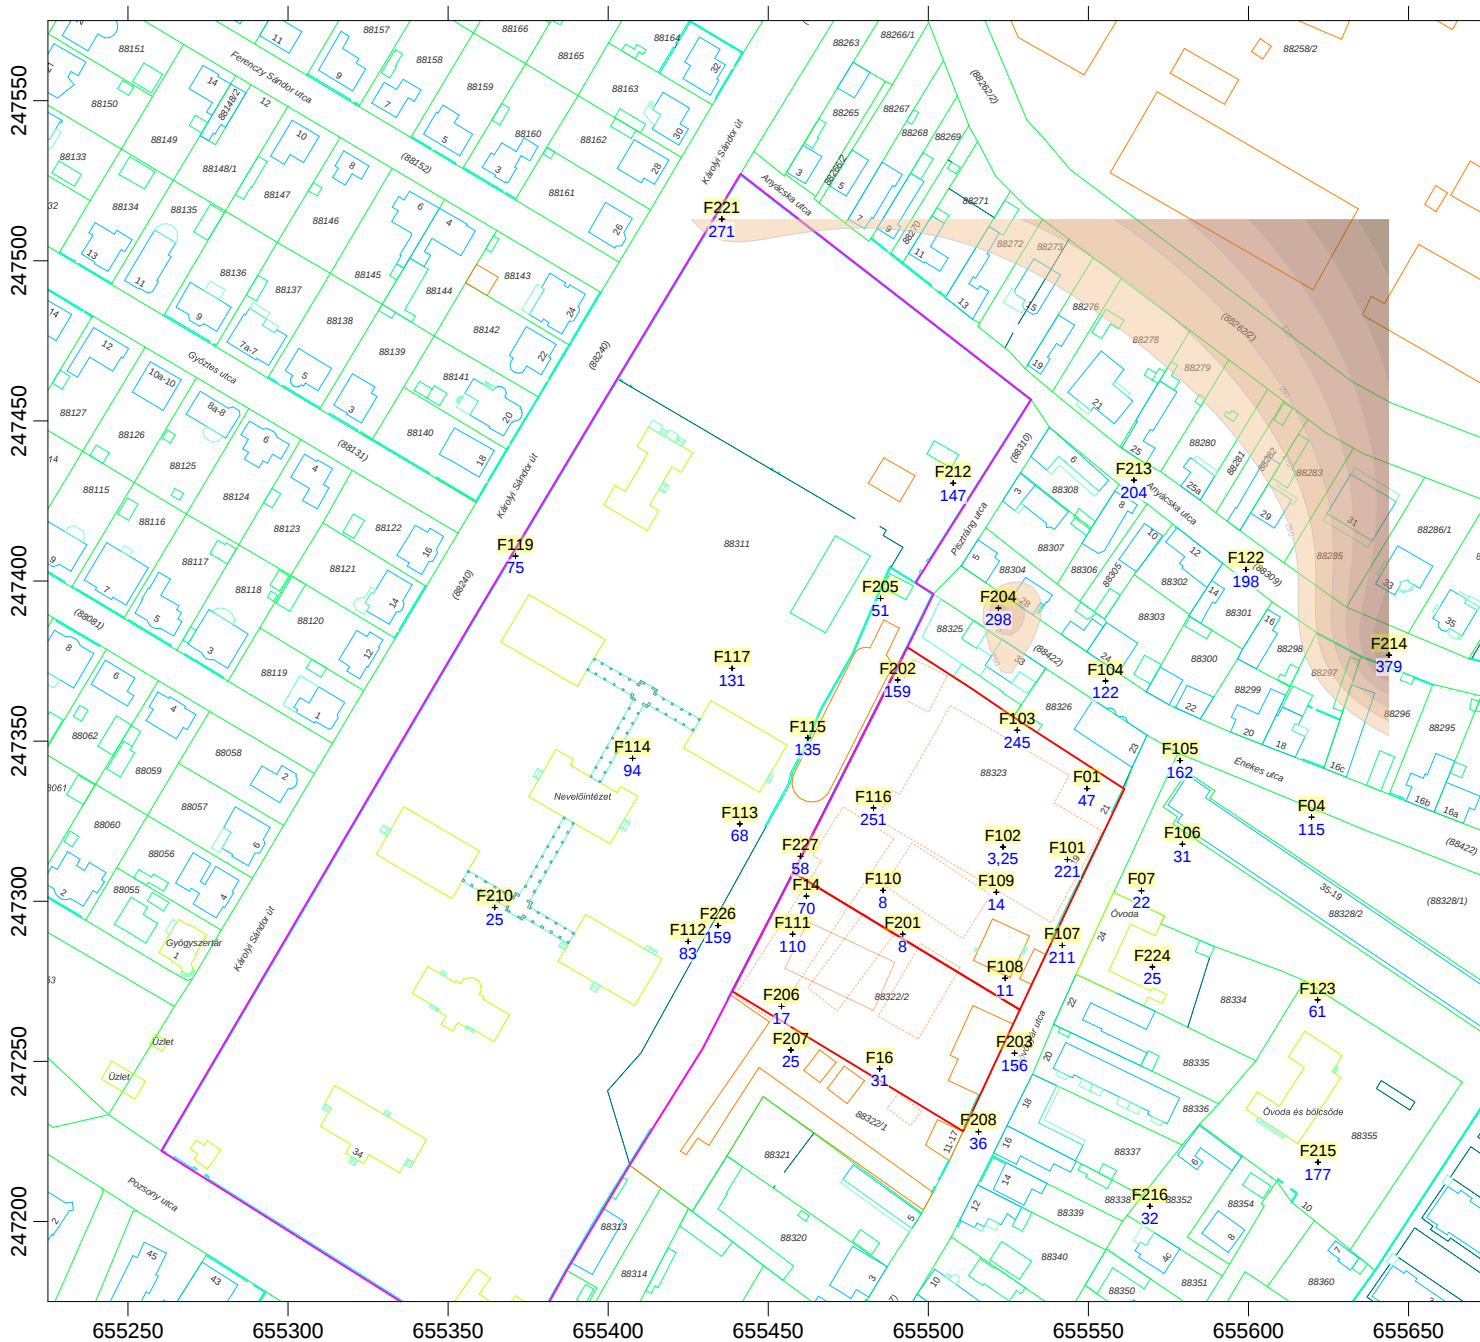


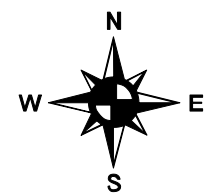

### Jelmagyarázat

**F204-A204**  
+ Alsó és felső szűrőzésű meglévő szövőgyári furatok

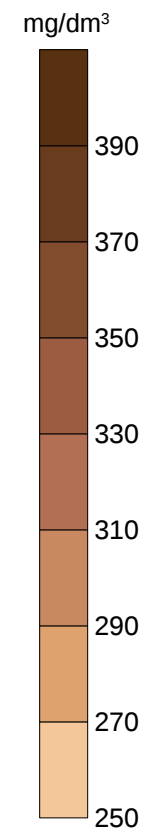

|                                                                                       |                                                                                            |                     |
|---------------------------------------------------------------------------------------|--------------------------------------------------------------------------------------------|---------------------|
|  | Adept Enviro Kft.<br>1111 Budapest, Lágymányosi u. 12.<br>www.adeptenviro.hu               |                     |
|                                                                                       | Budapest XV., volt Rákospalotai Finomkötőtárugyár<br>környezetének áttekintő helyszínrajza |                     |
| Kiegészítő TZD, 2. ütem + MBT<br>ÁVK, klorid - felső szűrőzésű kutak                  |                                                                                            |                     |
| Témavezető:<br>Kapui Zsuzsanna                                                        | Méretarány:<br>1:5000                                                                      | Munkaszám:<br>0383  |
| Szerkesztette:<br>Melegh Csongor                                                      | Dátum:<br>2026. április                                                                    | Ábraszám:<br>5.32.1 |