


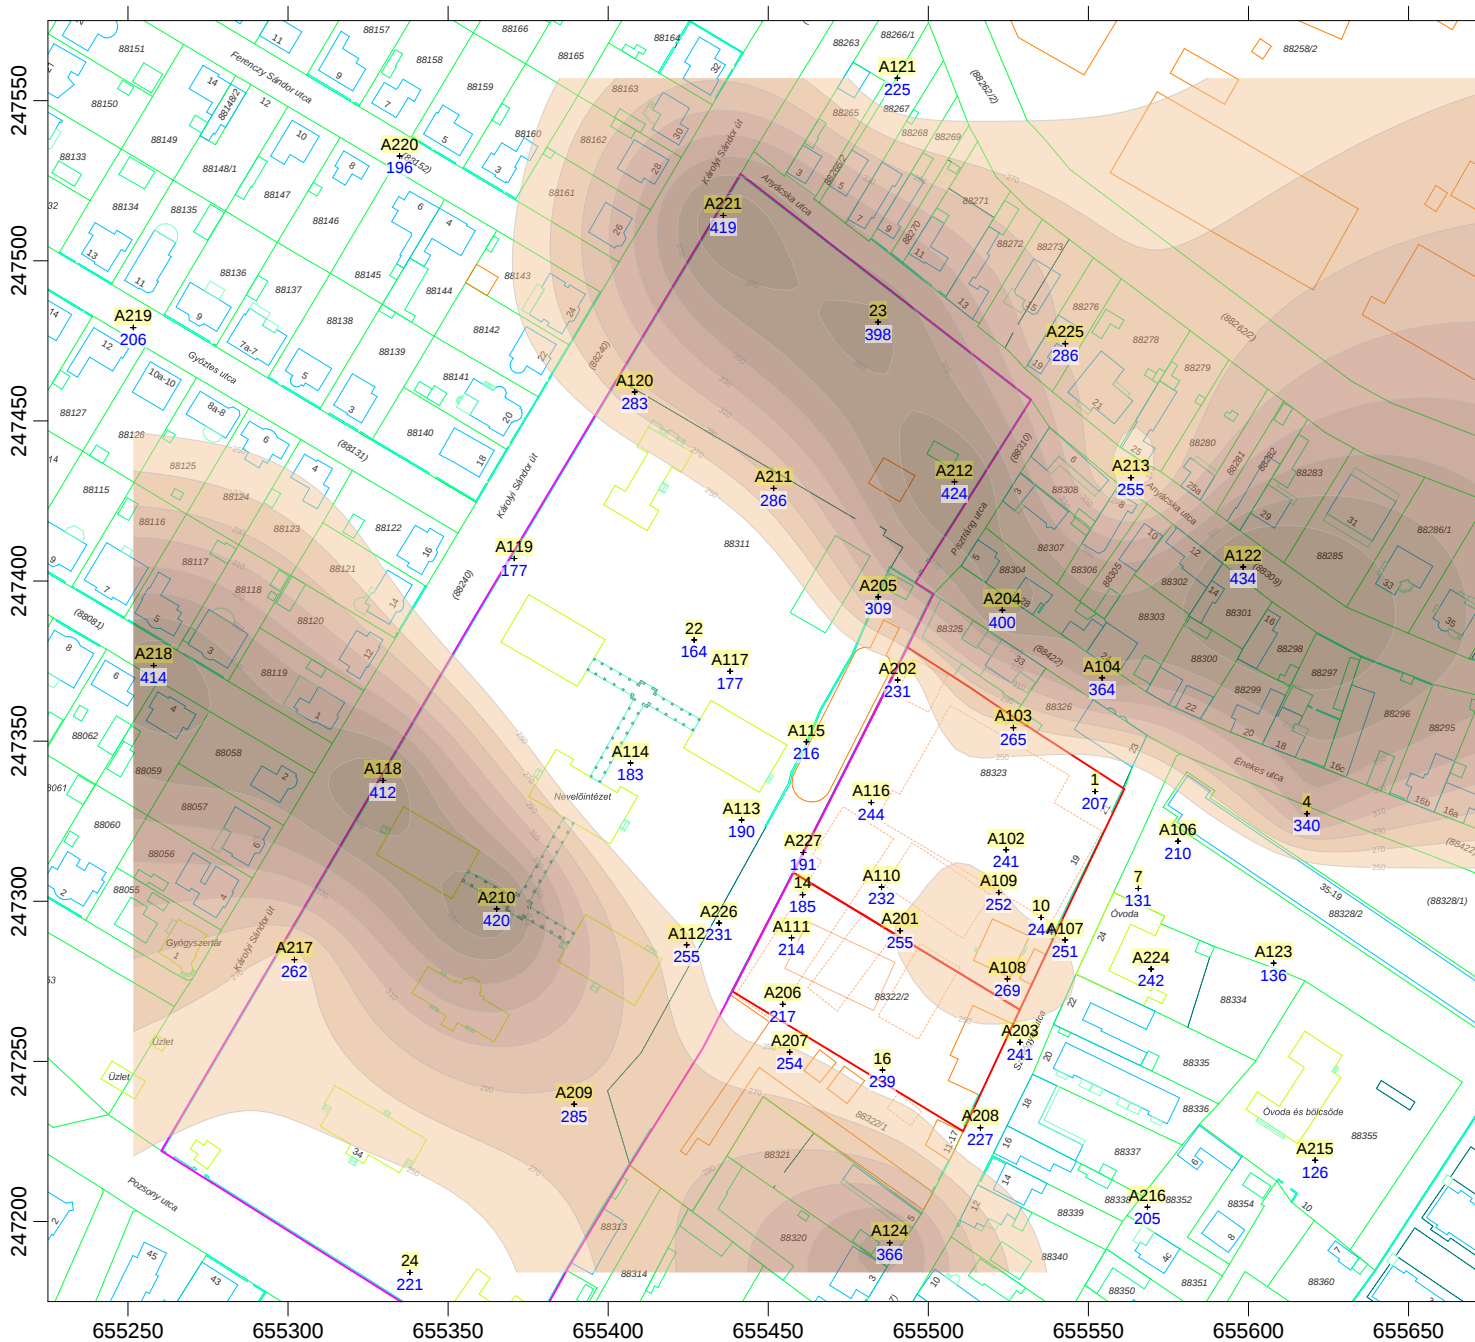



## Jelmagyarázat

F204-A204



Alsó és felső szűrőzésű meglévő  
szivóglyári furatok

mg/dm<sup>3</sup>

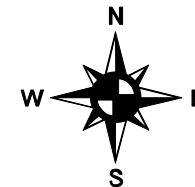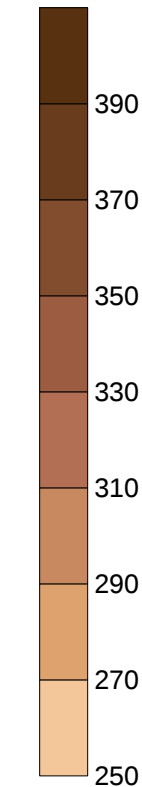

Adept Enviro Kft.  
1111 Budapest, Lágymányosi u. 12.  
www.adeptenviro.hu

Budapest XV., volt Rákospalotai Finomkötőtárugyár  
környezetének áttekintő helyszínrajza

Kiegészítő TZD, 2. ütem + MBT  
ÁVK, klorid - alsó szűrőzésű kutak

|                                  |                         |                      |
|----------------------------------|-------------------------|----------------------|
| Témavezető:<br>Kapui Zsuzsanna   | Méretarány:<br>1:5000   | Munkaszám:<br>0383   |
| Szerkesztette:<br>Melegh Csongor | Dátum:<br>2026. április | Ábraszám:<br>5.32.2. |