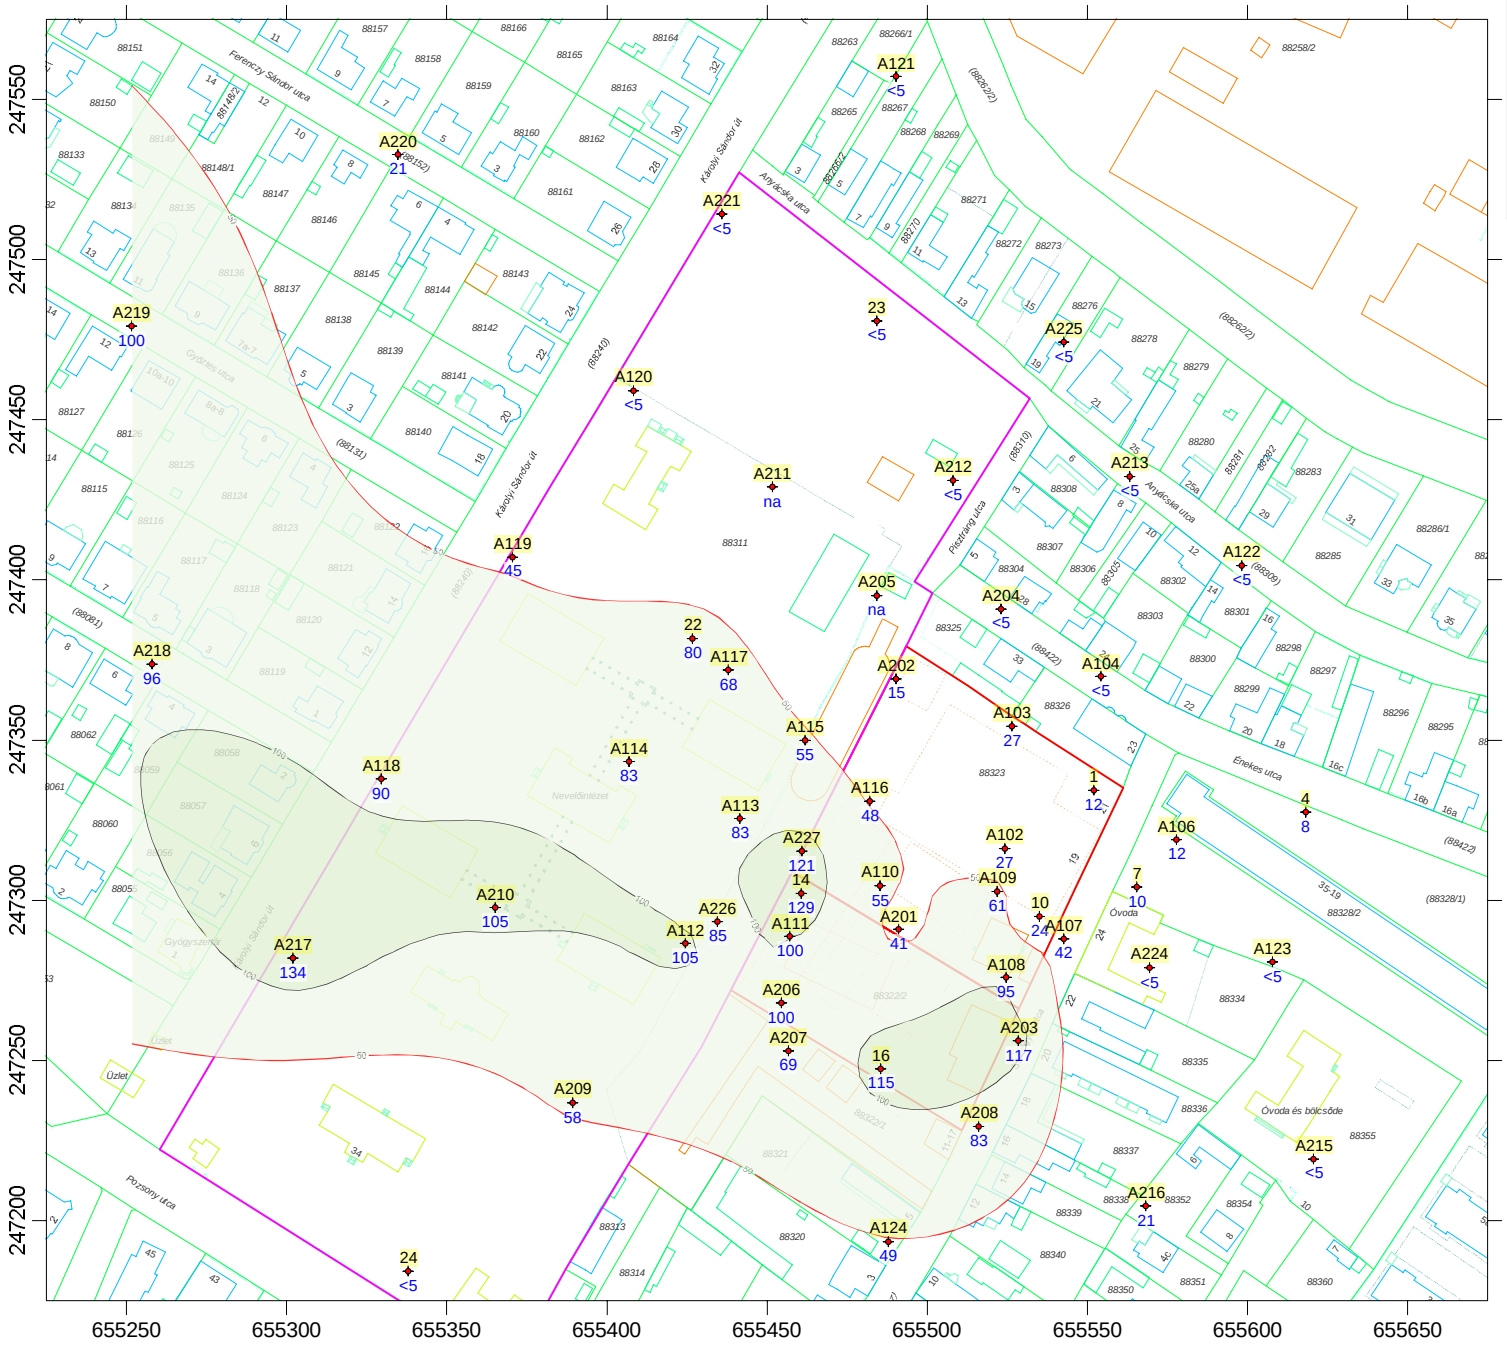

Jelmagyarázat

A204 Meglévő alsó és felső szűrőzésű szövőgyári furatok

Nitrát mg/dm³

500

200

100

50

N

W E

S

ADEPT ENVIRO KFT	Adept Enviro Kft. 1111 Budapest, Lágymányosi u. 12. www.adeptenviro.hu

Budapest XV., volt Rákospalotai Finomkötöttárugyár környezetének áttekintő helyszínrajza

Kiegészítő tényfeltárás és beavatkozás tervezés
ÁVK, nitrát - alsó szűrőzésű kutak

Témavezető: Kapui Zsuzsanna	Méretarány: 1:5000	Munkaszám: 0383
Szerkesztette: Melegh Csongor	Dátum: 2026. március	Ábraszám: 5.35.2.