


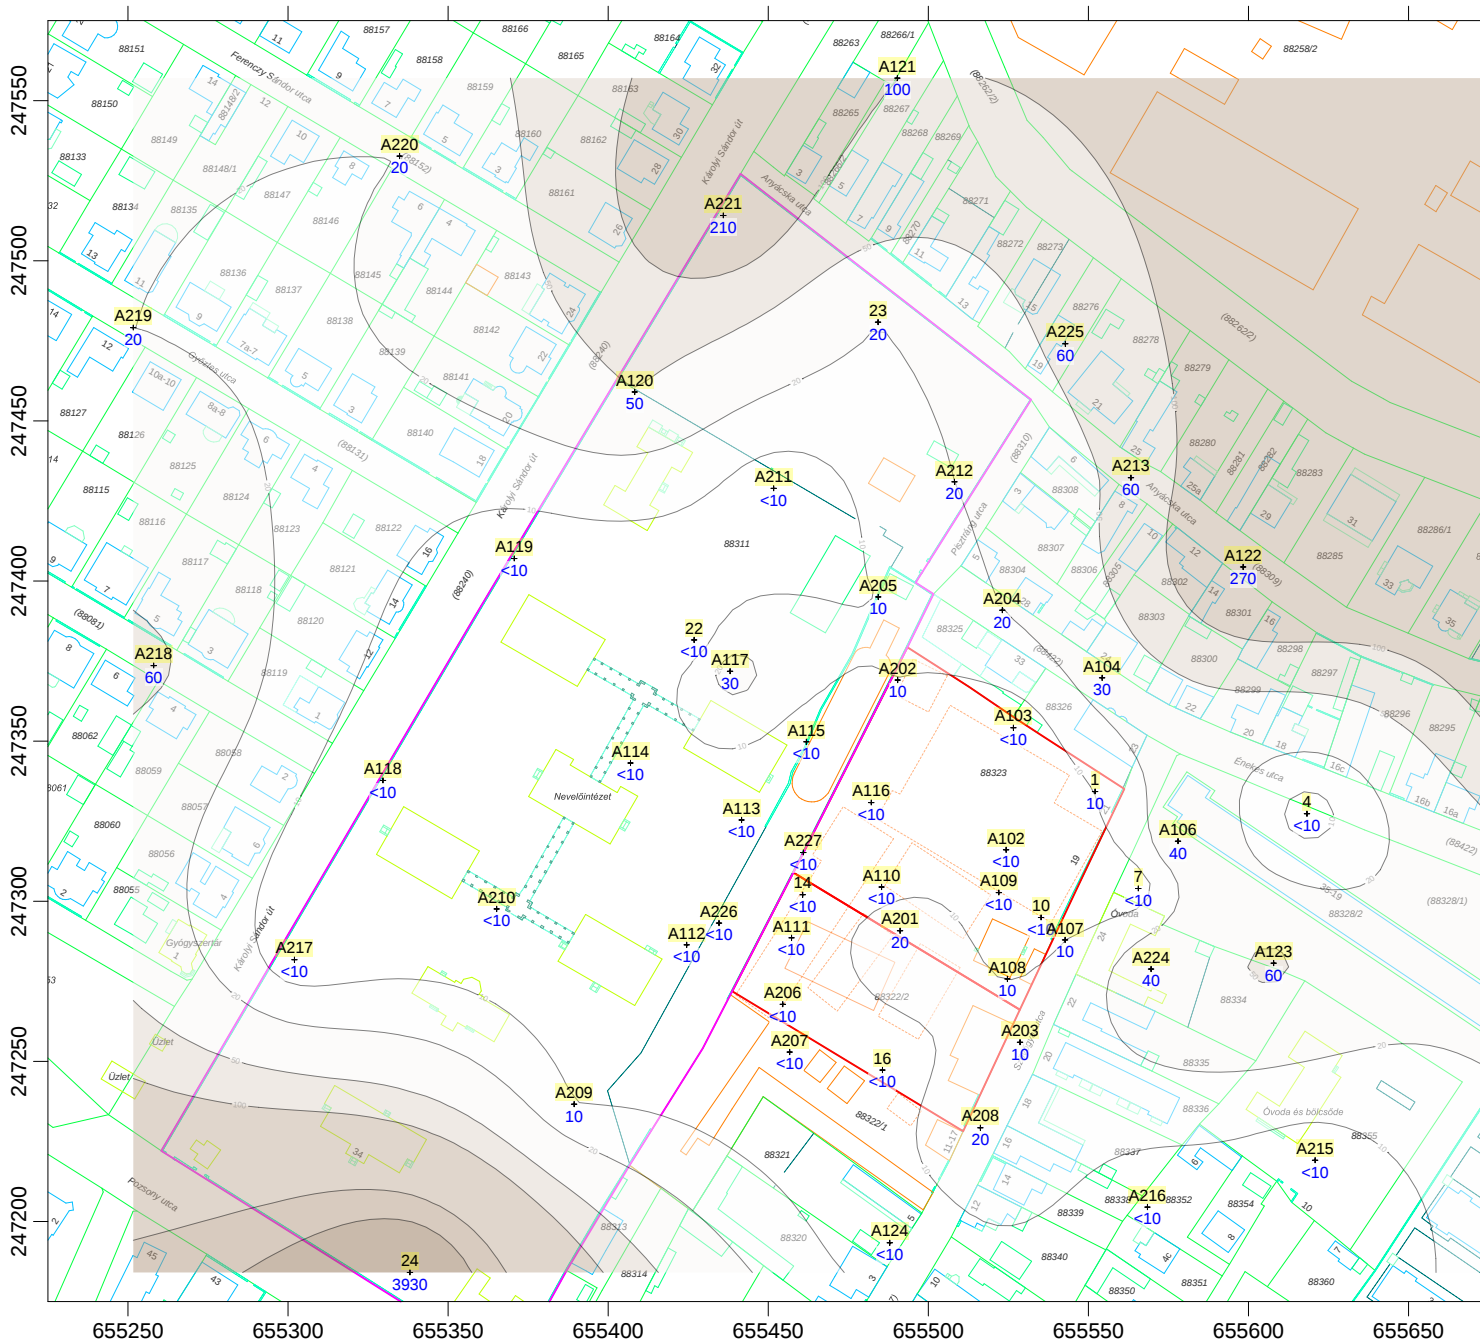


Jelmagyarázat

F204-A204




Alsó és felső szűrőzésű meglévő
szövőgyári furatok

mg/dm³

 

5000
1000
500
100
50
20
10

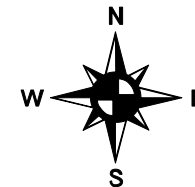

Adept Enviro Kft.
1111 Budapest, Lágymányosi u. 12.
www.adeptenviro.hu

Budapest XV., volt Rákospalotai Finomkőműtrágyár
környezetének áttekintő helyszínrajza

Kiegészítő TZD, 2. ütem + MBT
ÁVK, vas - alsó szűrőzésű kutak

Témavezető: Kapui Zsuzsanna	Méretarány: 1:5000	Munkaszám: 0383
Szerkesztette: Melegh Csongor	Dátum: 2026. április	Ábraszám: 5.35.2.