


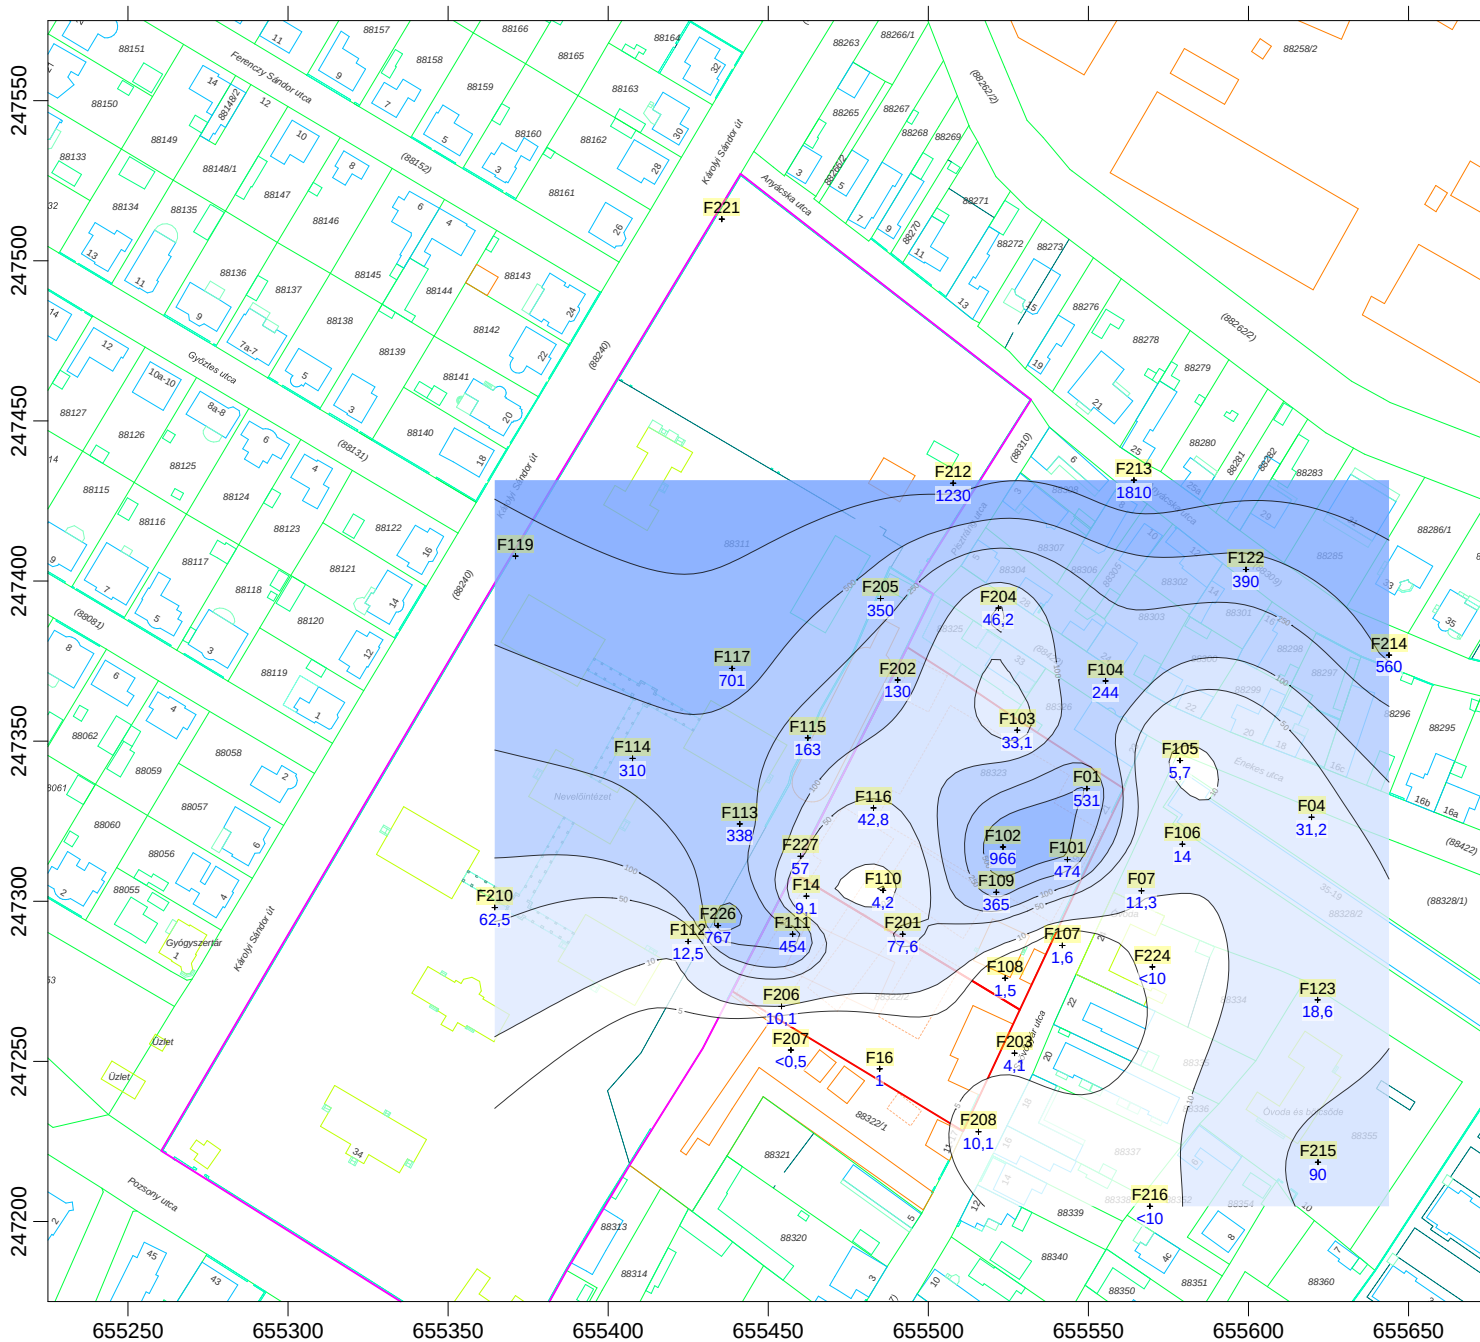



Jelmagyarázat

F204-A204



Alsó és felső szűrőzésű meglévő
szövőgyári furatok

mg/dm³

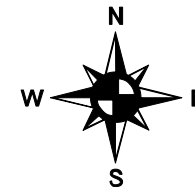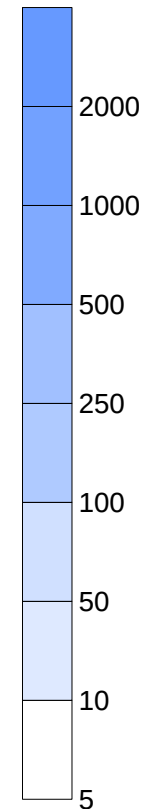

Adept Enviro Kft.
1111 Budapest, Lágymányosi u. 12.
www.adeptenviro.hu

Budapest XV., volt Rákospalotai Finomkötőtárugyár
környezetének áttekintő helyszínrajza

Kiegészítő TZD, 2. ütem + MBT
ÁVK, mangan- felső szűrőzésű kutak

Témavezető:
Kapui Zsuzsanna
Szerkesztette:
Melegh Csongor

Méretarány:
1:5000
Dátum:
2026. április

Munkaszám:
0383
Ábraszám:
5.36.1.