


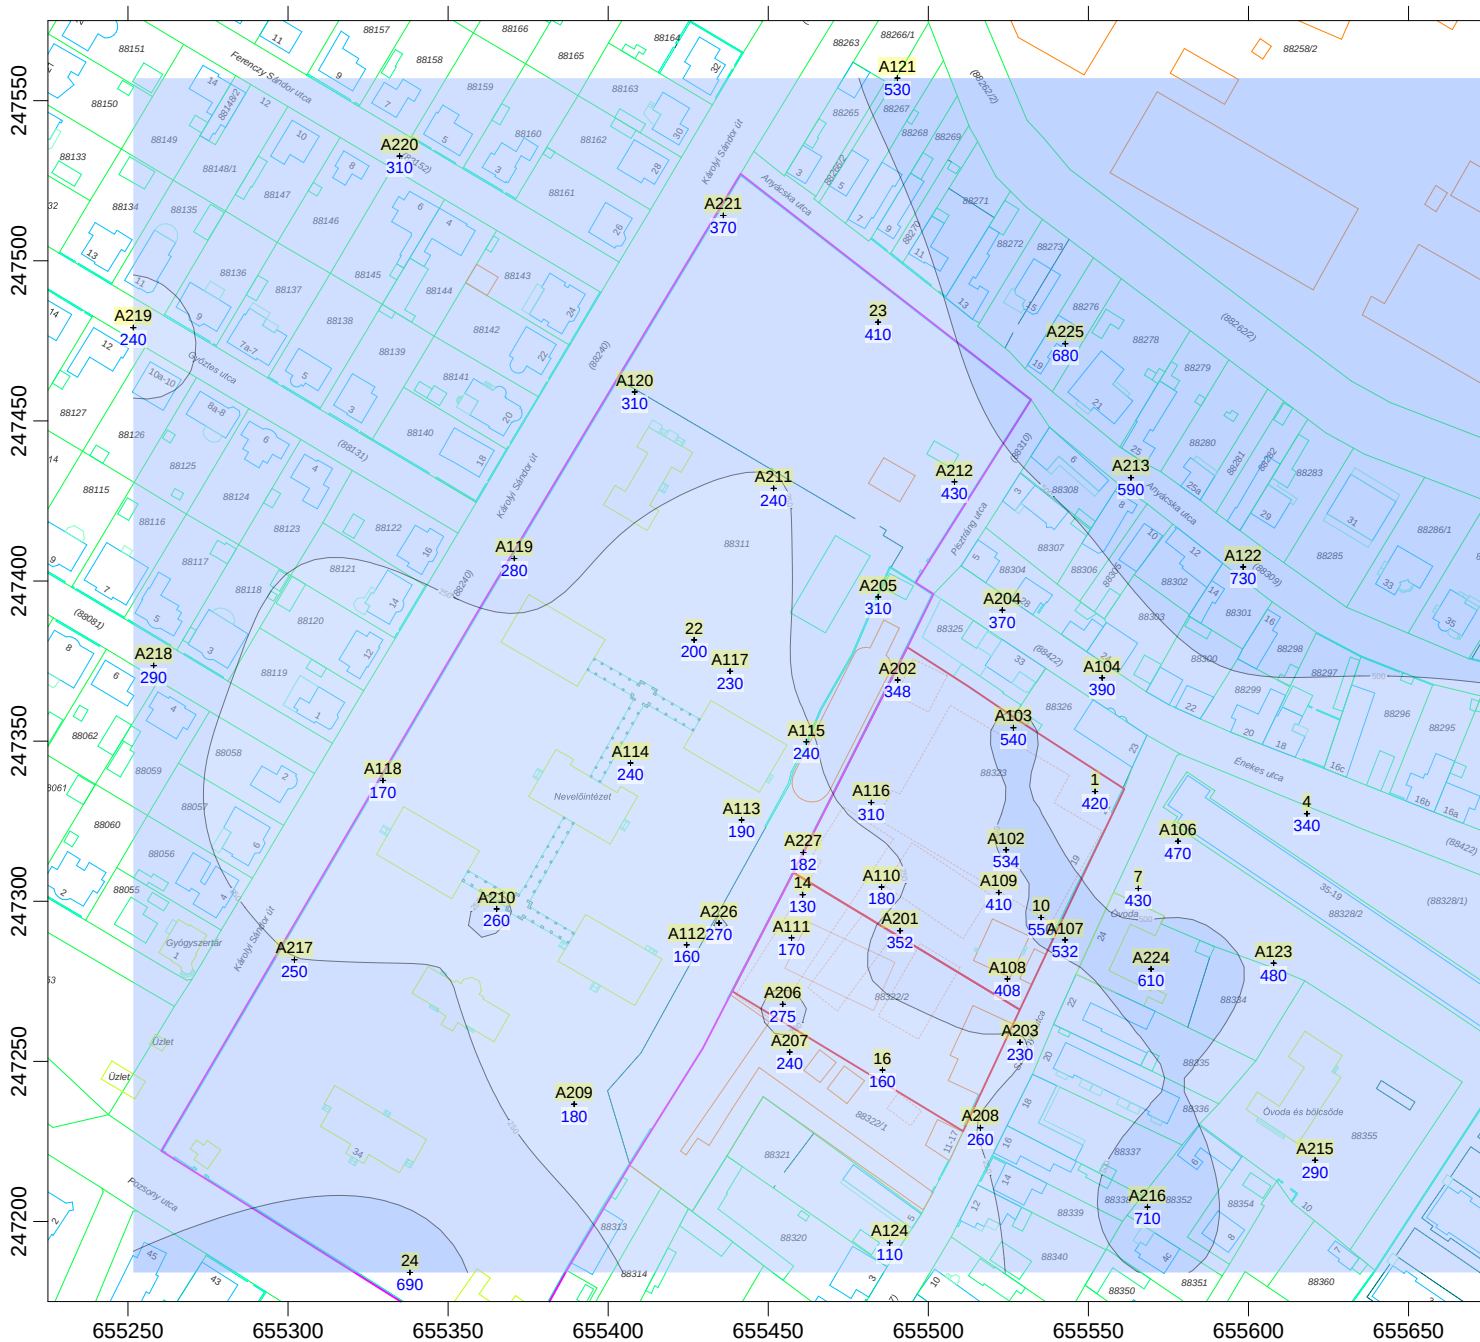



Jelmagyarázat

F204-A204



Alsó és felső szűrőzésű meglévő
szövőgyári furatok

mg/dm³

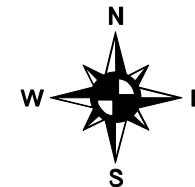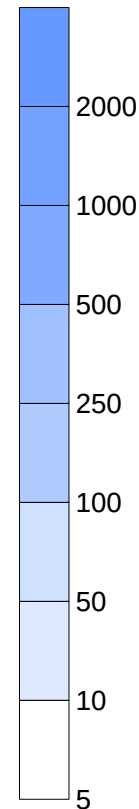

Adept Enviro Kft.
1111 Budapest, Lágymányosi u. 12.
www.adeptenviro.hu

Budapest XV., volt Rákospalotai Finomkődtőtárugár
környezetének áttekintő helyszínrajza

Kiegészítő TZD, 2. ütem + MBT
ÁVK, mangán- alsó szűrőzésű kutak

Témavezető: Kapui Zsuzsanna	Méretarány: 1:5000	Munkaszám: 0383
Szerkesztette: Melegh Csongor	Dátum: 2026. április	Ábraszám: 5.36.2.