


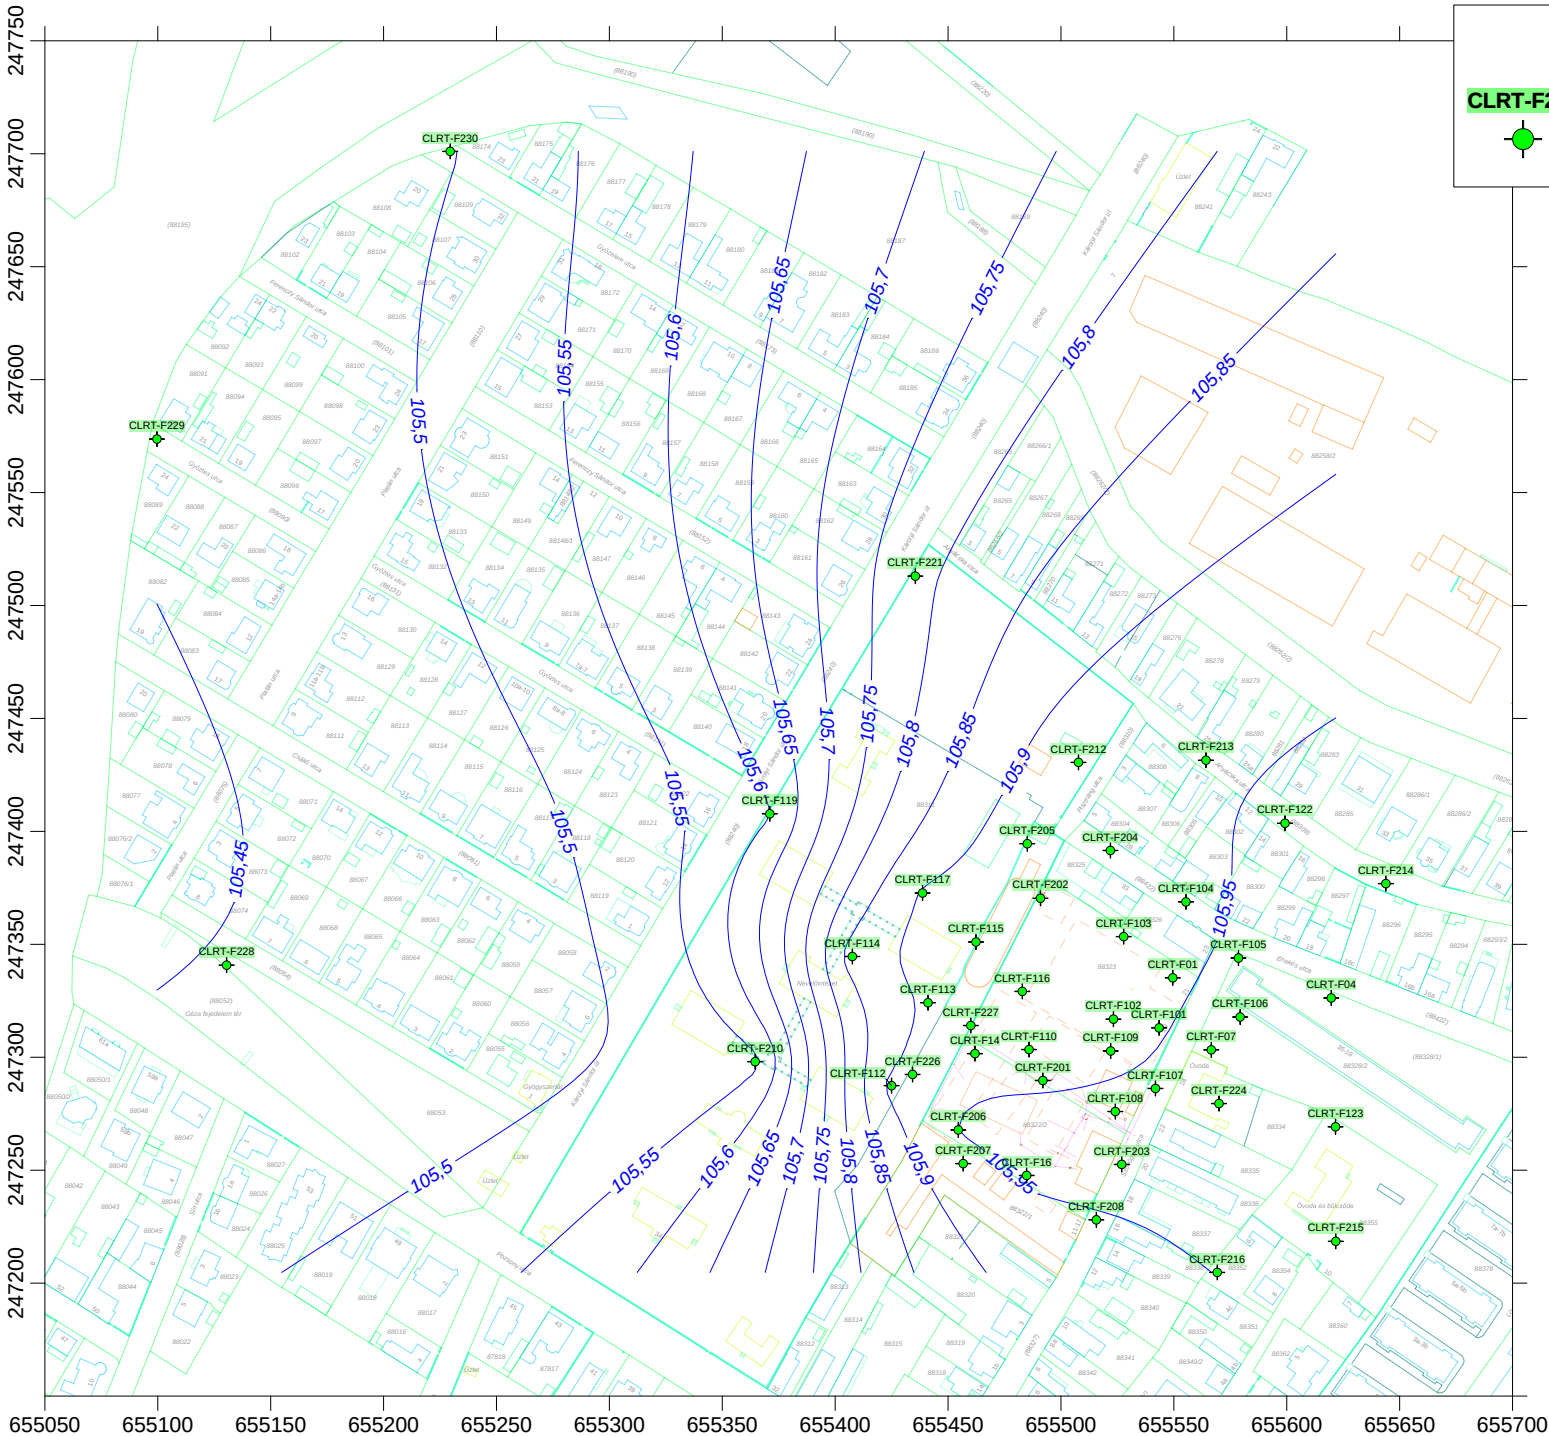


Jelmagyarázat

CLRT-F204



Meglévő felső szűrőzésű szövőgyári furatok

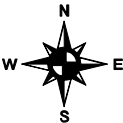

Adept Enviro Kft.
1111 Budapest, Lágymányosi u. 12.
www.adeptenviro.hu

Budapest XV., volt Rákospalotai Finomkötöttárugyár
környezetének áttekintő helyszínrajza

Kiegészítő TZD, 2. ütem
Hidraulika - felső szint (2026.01.08)

Témavezető:
Kapui Zsuzsanna
Szerkesztette:
Kapui Zsuzsanna

Méretarány:
1:8500
Dátum:
2026. március

Munkaszám:
0383
Ábraszám:
6.1