


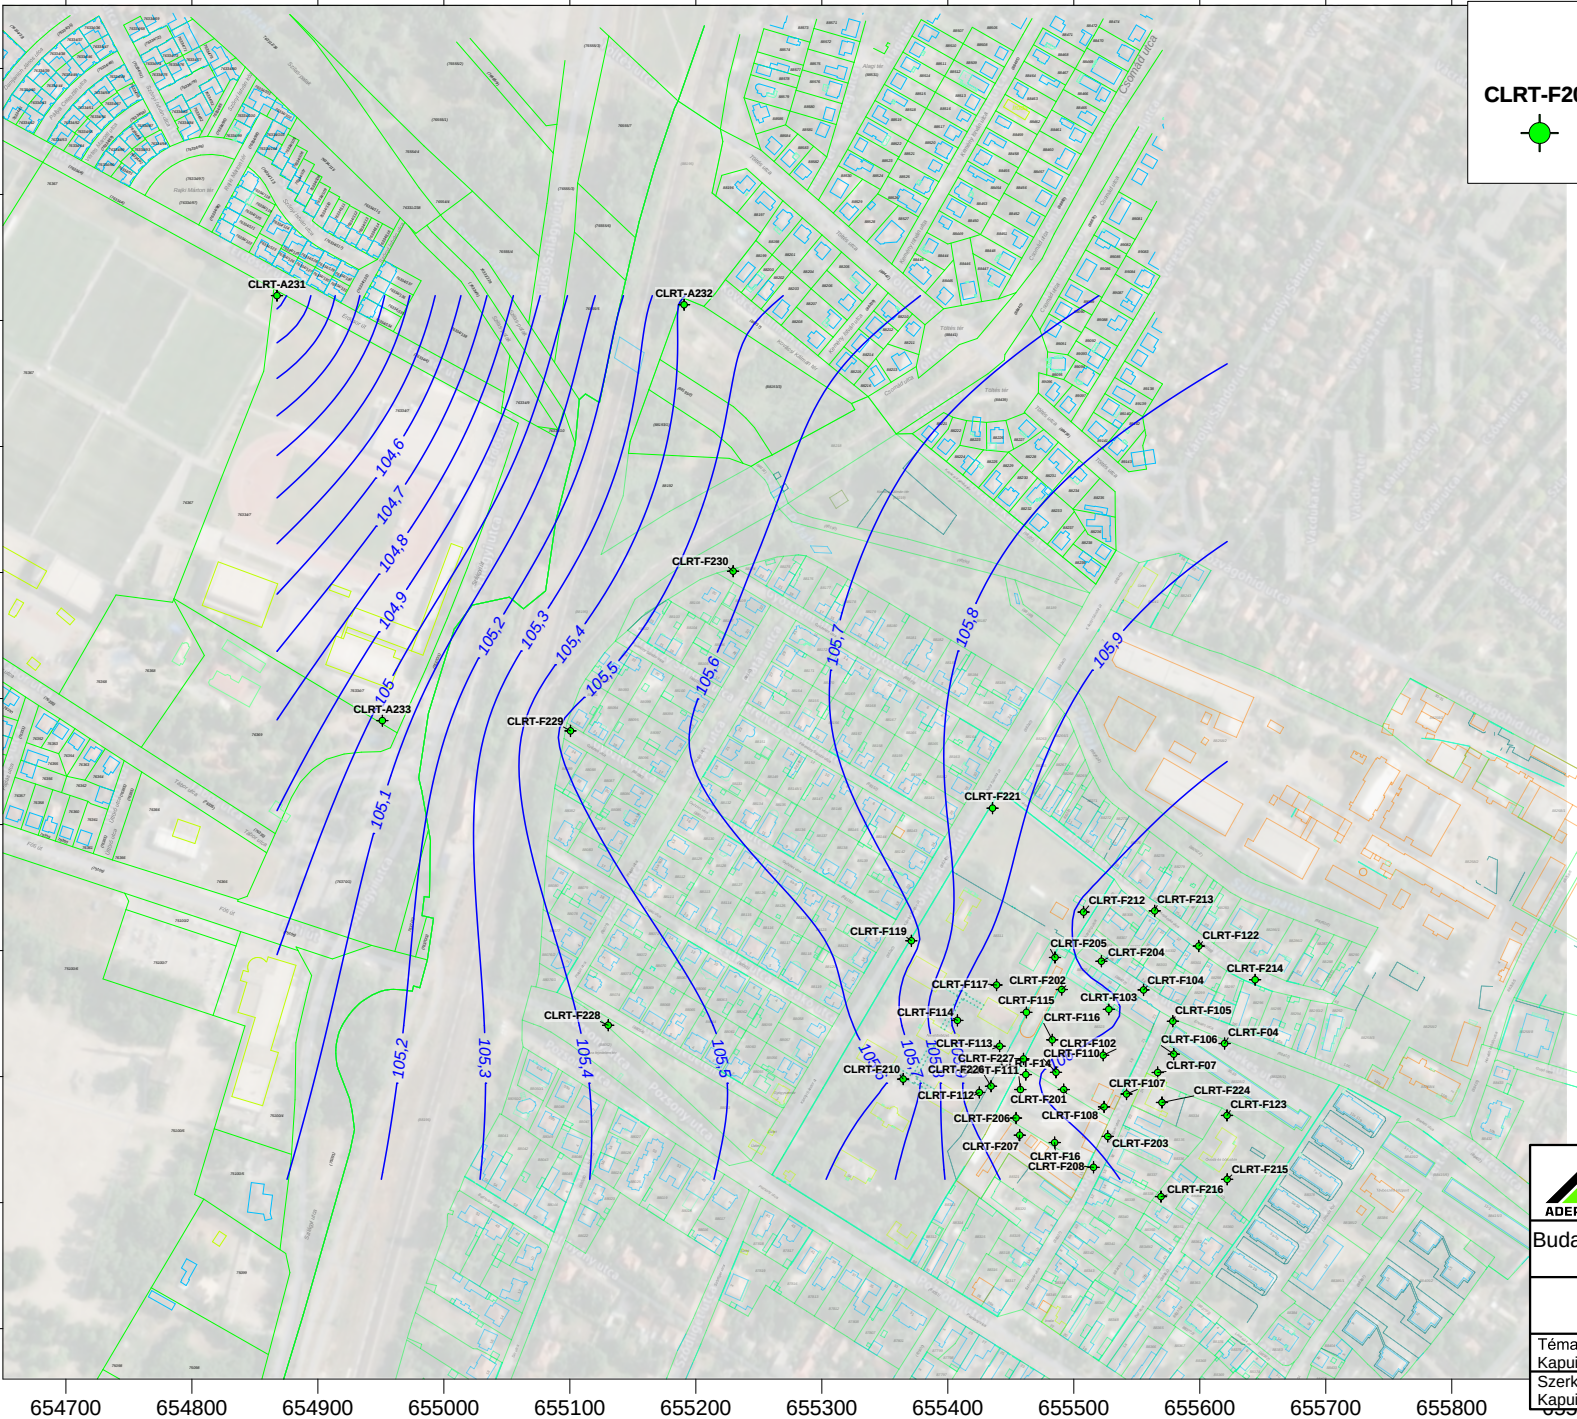


Jelmagyarázat

CLRT-F204



Meglévő felső szűrőzésű szövőgyári furatok

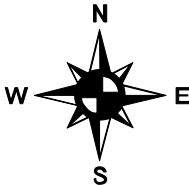

 ADEPT ENVIRO KFT	Adept Enviro Kft. 1111 Budapest, Lágymányosi u. 12. www.adeptenviro.hu		
Budapest XV., volt Rákospalotai Finomkötöttárgyár és környezetének áttekintő helyszínrajza			
Kiegészítő TZD, 2. ütem Hidraulika - felső szint (2026.02.23)			
Témavezető: Kapui Zsuzsanna		Méretarány: 1:6000	Munkaszám: 0383
Szerkesztette: Kapui Zsuzsanna		Dátum: 2026. március	Ábraszám: 6.2