


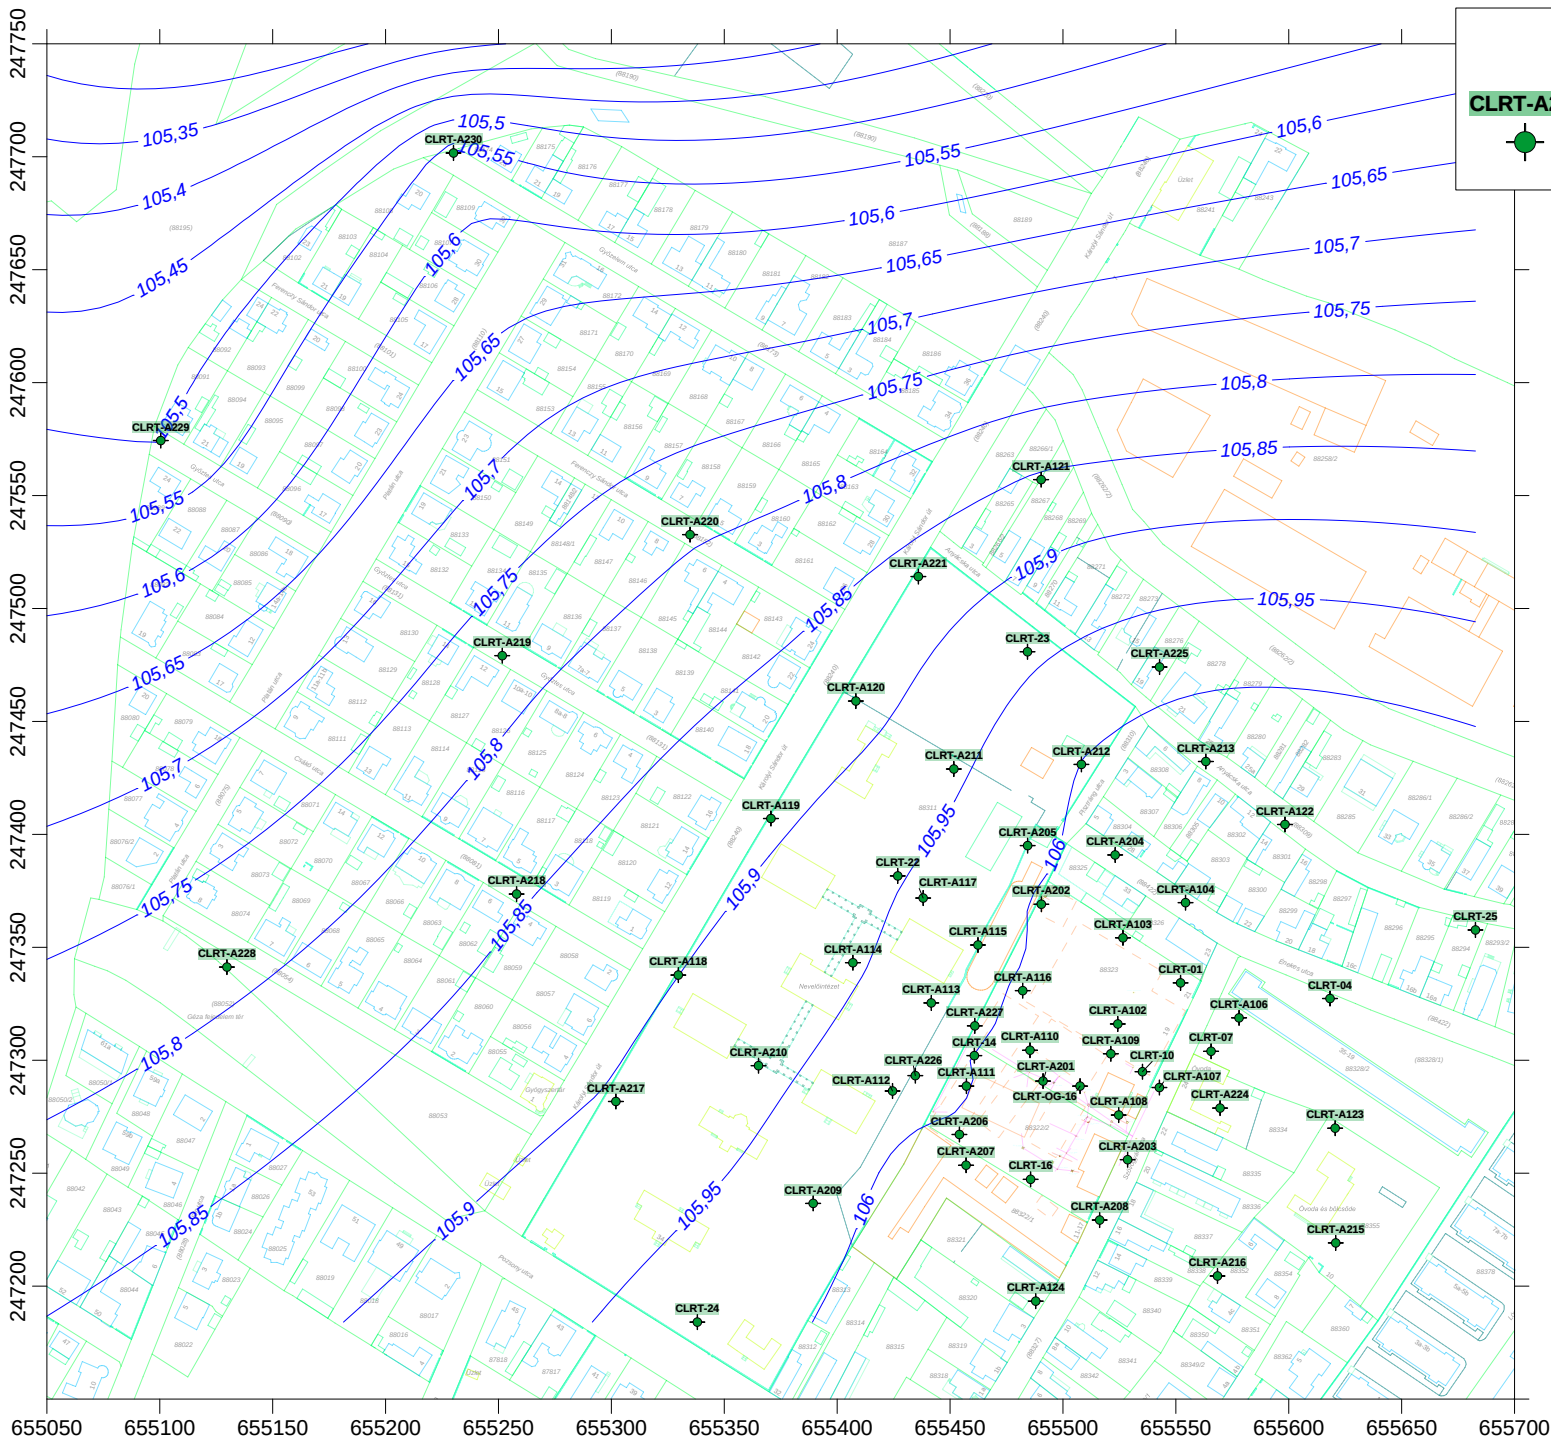

Jelmagyarázat

CLRT-A204



Meglévő alsó szűrőzésű szövőgyári furatok



Adept Enviro Kft.
1111 Budapest, Lágymányosi u. 12.
www.adeptenviro.hu

Budapest XV., volt Rákospalotai Finomkötöttárugyár
környezetének áttekintő helyszínrajza

Kiegészítő TZD, 2. ütem
Hidraulika - alsó szint (2026.04.09)

Témavezető: Kapui Zsuzsanna	Méretarány: 1:8500	Munkaszám: 0383
Szerkesztette: Kapui Zsuzsanna	Dátum: 2026. április	Ábraszám: 6.6