



Adept Enviro Kft.

1111 Budapest, Lágymányosi u. 12.

www.adeptenviro.hu


Budapest XV., volt Rákospalotai Finomkötőtárugyár

környezetének áttekintő helyszínrajza

Kiegészítő TZD, 2. ütem, FAV CCL4, felső szennyezettség

Vákuumtechnika szennyezettséggel, 2026. január

Témavezető: dr. Kapui Zsuzsanna	Méretarány: 1:15000	Munkaszám: 0383
Szerkesztette: Tekus András	Dátum: 2026. április	Abraszám: 7.5.

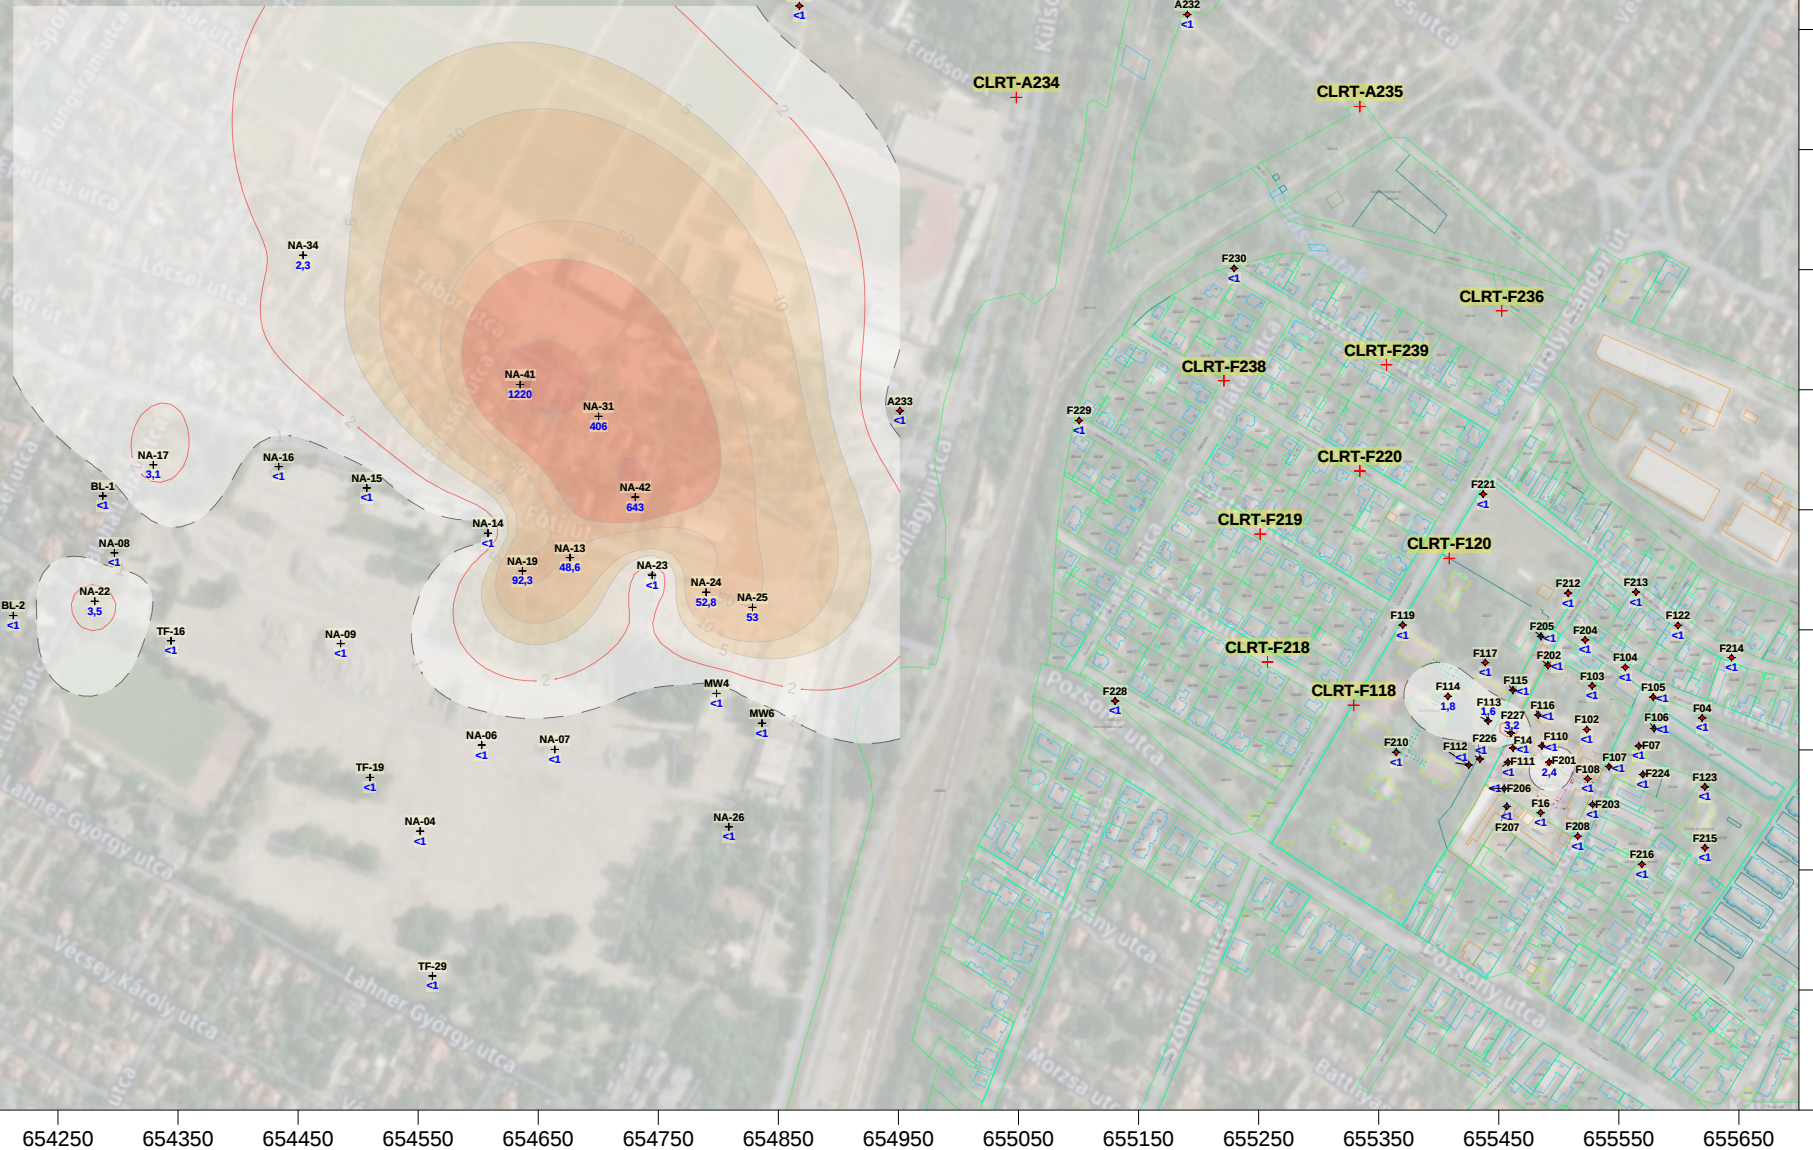

Jelmagyarázat

F214

Szövőgyár utcai szennyezés

Felső szűrőzésű furat

(2025.11-2026.01)

NA-13

Vákuumtechnika szennyezés

Monitoring pont (szűrőzése megfelel a Szövőgyár utcai felső szűrőzésnek)

(2025.09)

F-238

Javasolt kiegészítő lehatároló pont

(2026.02)

